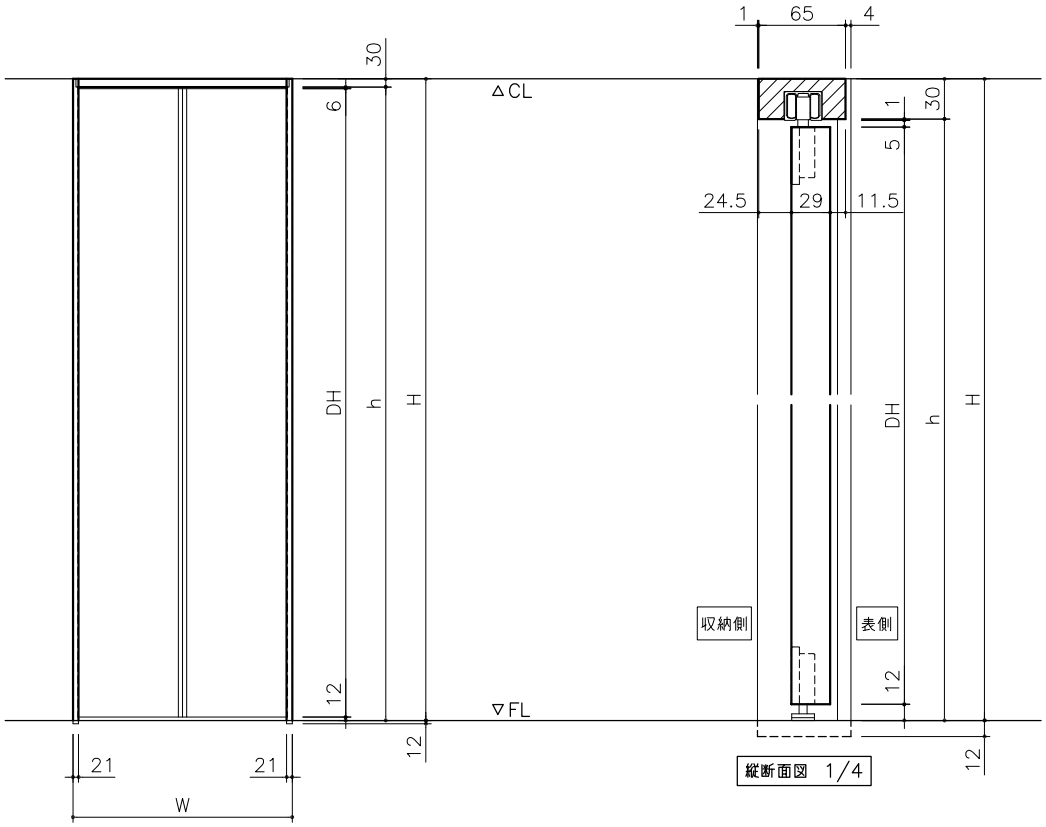

W	H	建具寸法 DW x DH	枠内寸法 w x h	枠外寸法 W x H+12	有効開口
820	2100	784x2052	798x2070	820x2112	642
	2400	784x2352	798x2370	820x2412	

※本図は右吊(R)を示す。
吊元の左右は金物の固定方法で決まります。
※枠下端は、床納めに応じて現場にて調整してください。

特注サイズをオーダーされる場合は、"H"に対応する寸法をご指示ください。

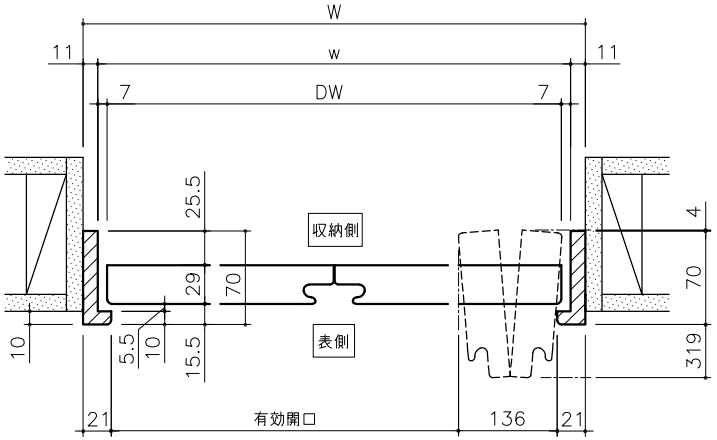

miratap	図面名称 ノッポ H2100・2400 W820 折れ戸(木枠) 1枚扉 図面	品番 W820×H2100/2400×D70	縮尺 FREE	作成日 2024/10/1	図番 _NTE025-00