



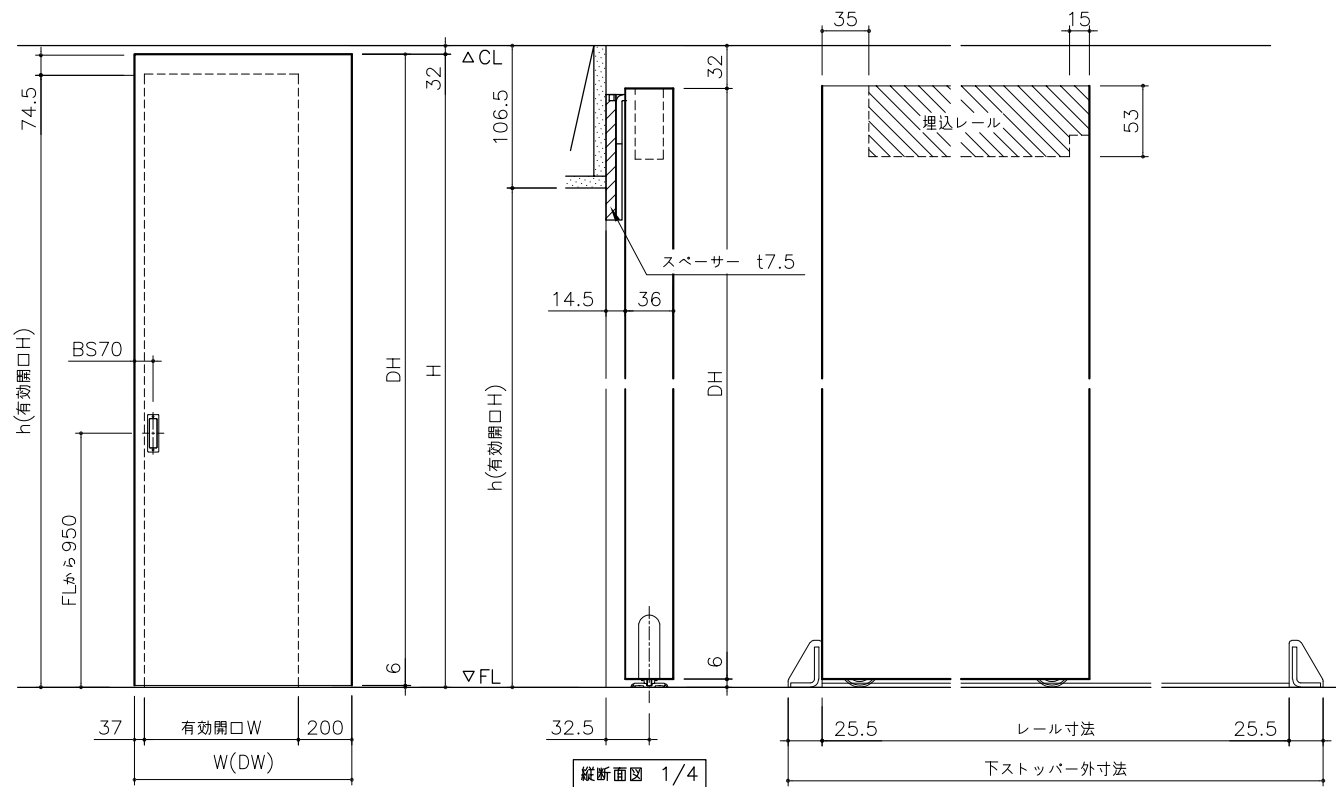

W	H	建具寸法 DW x DH	有効開口 W x H	造作開口 w x h	レール 寸法	下ストッパー 外寸法
813	2068	813x2062	576x1993.5	588x1993.5	1426	1477
	2368	813x2362	576x2293.5	588x2293.5		
913	2068	913x2062	676x1993.5	688x1993.5	1626	1677
	2368	913x2362	676x2293.5	688x2293.5		

※本図は右引き(R)を示す。
 ※本図は標準引手(錠無)を示す。

別注サイズをオーダーされる場合は、”H”に対応する寸法をご指示ください。
 天井高に合わせる場合は、必ず32mm以上クリアランスをとってご発注ください。

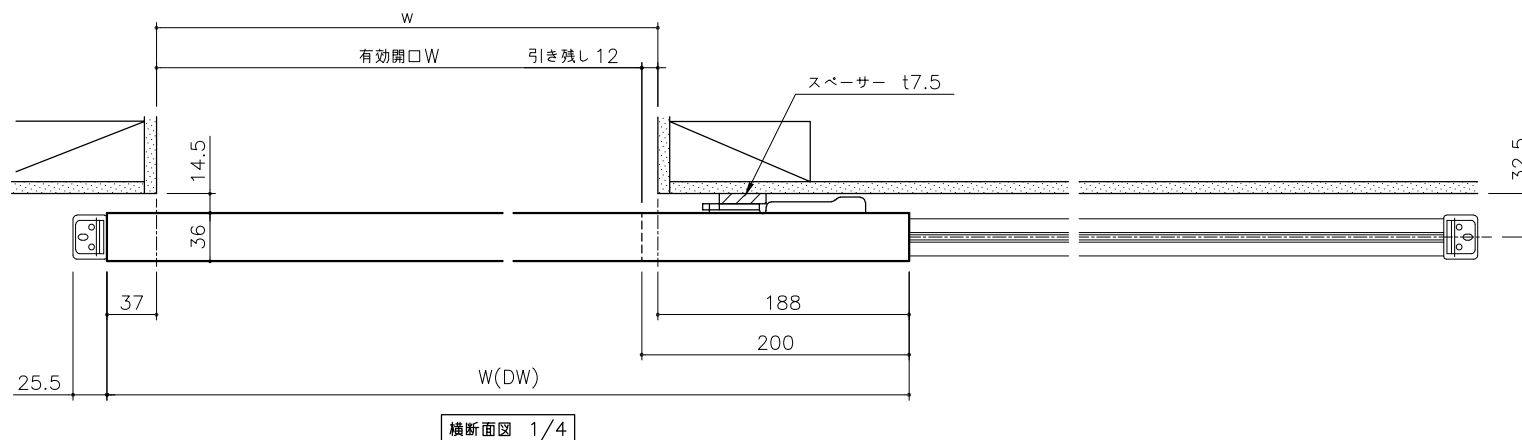

miratap

図面名称
 ノッポ H2070・2370 W813・913 アウトセット引き戸(床レールタイプ)
 枠なし 錠なし 面付レール ソフトクローズ フラット 図面

品番
 W813×H2070 他

船尺
 FREE

作成日
 2024/10/1

番番
 NTU045-00