W	H	建具寸法 DW x DH	枠内寸法 w x h	枠外寸法 W x H+12	有効開口
1190	2700	576x2652	1168x2670	1190x2712	876

※本図の寸法一覧はH2700を示す。
※枠下端は、床納めに応じて現場にて調整してください。

サイズ指定が必要な為、”H”に対応する寸法をご指示ください。

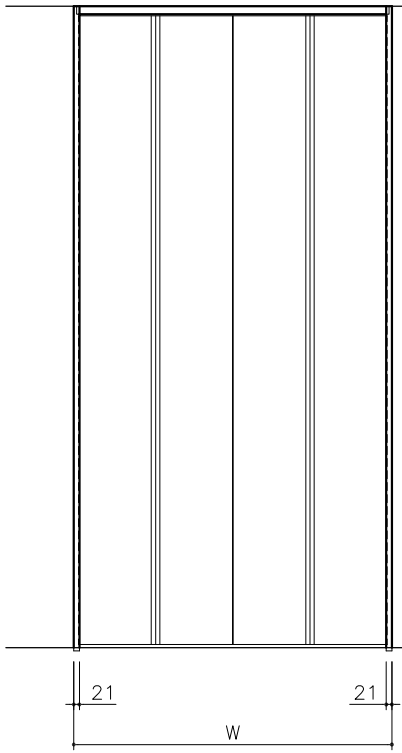

正面図 1/20

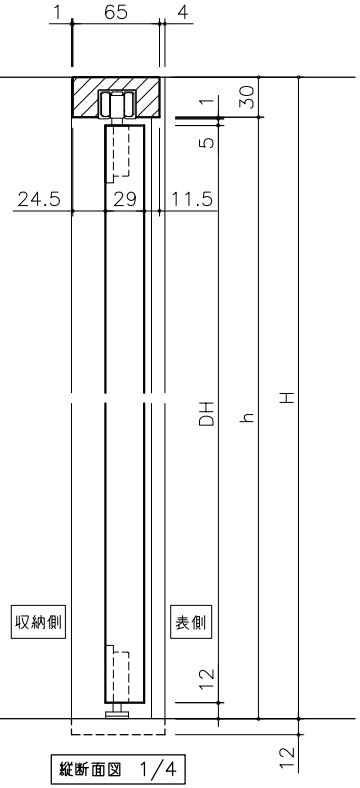

縦断面図 1/4

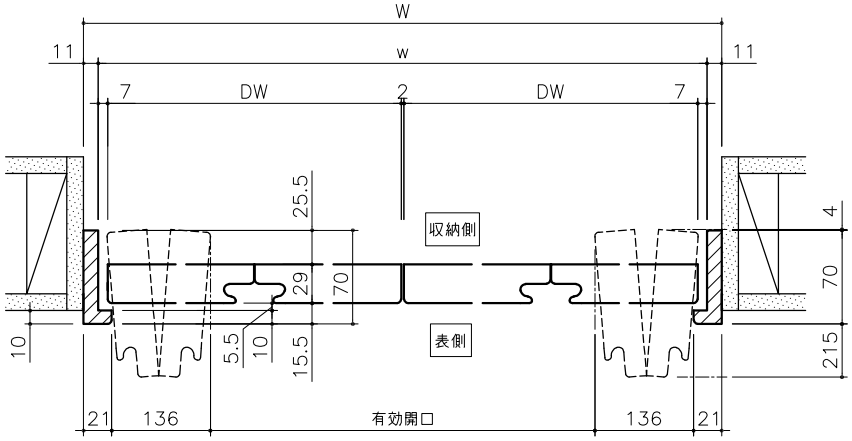

横断面図 1/4

miratap	図面名称	品番	縮尺	作成日	図番
	ノッポ H2700 W1190 折れ戸(木枠) 2枚扉 図面	W1190×H2401~2700×D70	FREE	2024/10/1	_NTE059-00