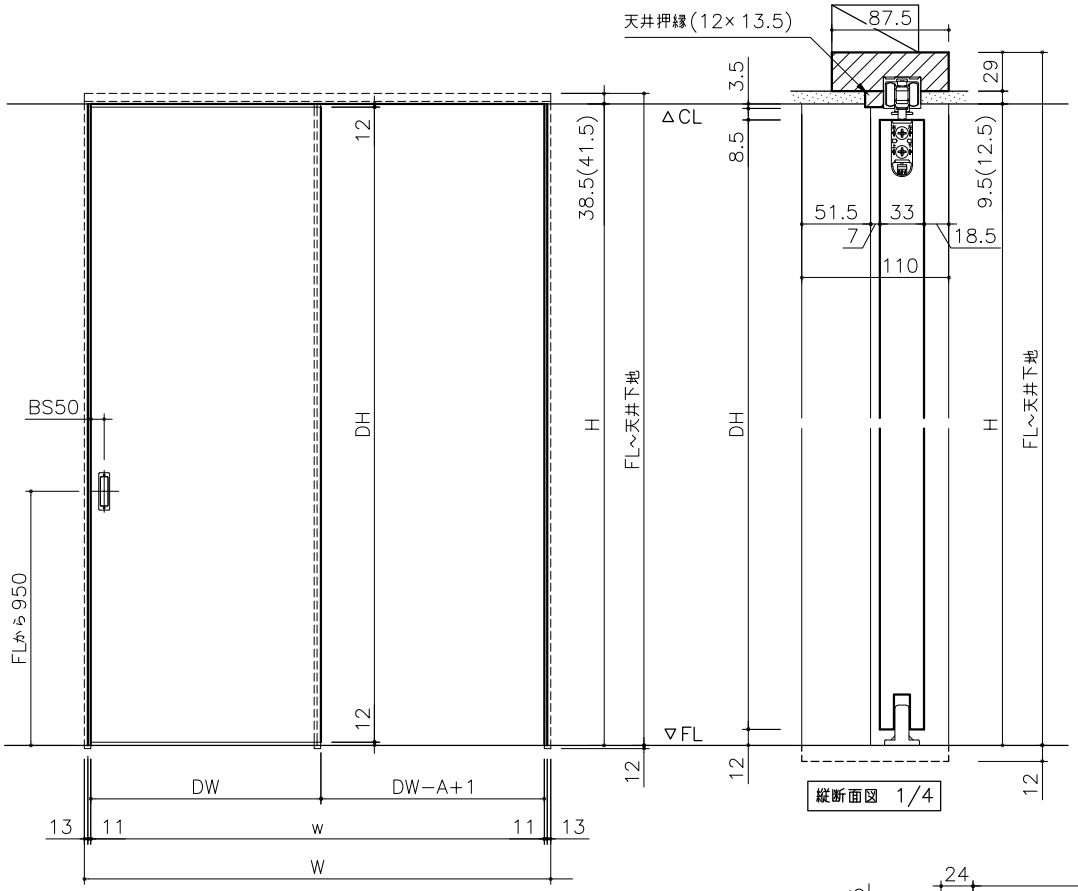

縦断面図 1/4

正面図 1/20 ※( )内寸法はP.B.12.5mmの場合を示す。

W	H	A	建具寸法 DW x DH	枠内寸法 w x H	枠外寸法 W x H+12	FL～天井下地 (P.B.9.5mm)	FL～天井下地 (P.B.12.5mm)	有効開口
1190	2100	41	591x2076	1142x2100	1190x2112	2138.5	2141.5	550
	2400		591x2376	1142x2400	1190x2412	2438.5	2441.5	
1450	2100	27	714x2076	1402x2100	1450x2112	2138.5	2141.5	687
	2400		714x2376	1402x2400	1450x2412	2438.5	2441.5	
1645	2100	26	811x2076	1597x2100	1645x2112	2138.5	2141.5	785
	2400		811x2376	1597x2400	1645x2412	2438.5	2441.5	
1745	2100		861x2076	1697x2100	1745x2112	2138.5	2141.5	835
	2400		861x2376	1697x2400	1745x2412	2438.5	2441.5	

※本図は右引き(R)を示す。
※枠下端は、床納めに応じて現場にて調整してください。
※本図は標準引手(空錠)を示す。

別注サイズをオーダーされる場合は、"H" "W"に対応する寸法をご指示ください。

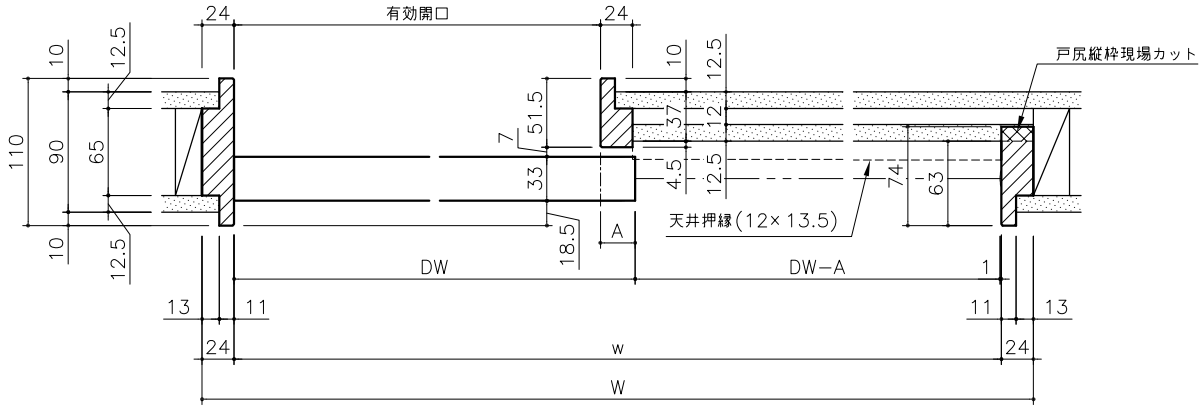

横断面図 1/4

miratap	図面名称	品番	縮尺	作成日	図番
	ノッポ H2100・2400 W1190・1450・1645・1745 D110 片引き戸 フラット スリム枠 図面	W1190×H2100×D110 他	FREE	2022/03/08	_VTK001_−01