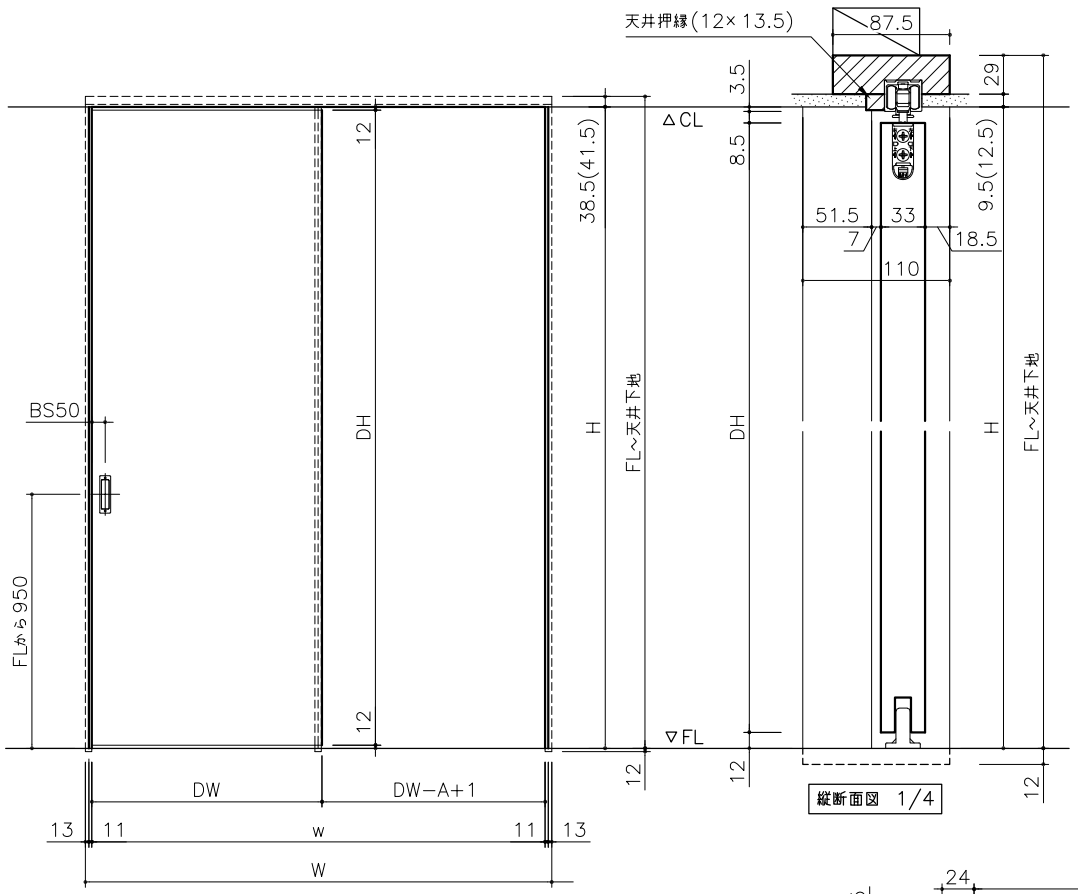

縦断面図 1/4

正面図 1/20 ※( )内寸法はP.B.12.5mmの場合を示す。

W	H	A	建具寸法 DW x DH	枠内寸法 w x H	枠外寸法 W x H+12	FL～天井下地 (P.B.9.5mm)	FL～天井下地 (P.B.12.5mm)	有効開口
1190	2700	41	591x2676	1142x2700	1190x2712	2738.5	2741.5	550
1450		27	714x2676	1402x2700	1450x2712			687
1645		26	811x2676	1597x2700	1645x2712			785
1745			861x2676	1697x2700	1745x2712			835

※本図の寸法一覧はH2700を示す。
※本図は右引き(R)を示す。
※枠下端は、床納めに応じて現場にて調整してください。
※本図は標準引手(空錠)を示す。

サイズ指定が必要な為、"H" に対応する寸法をご指示ください。

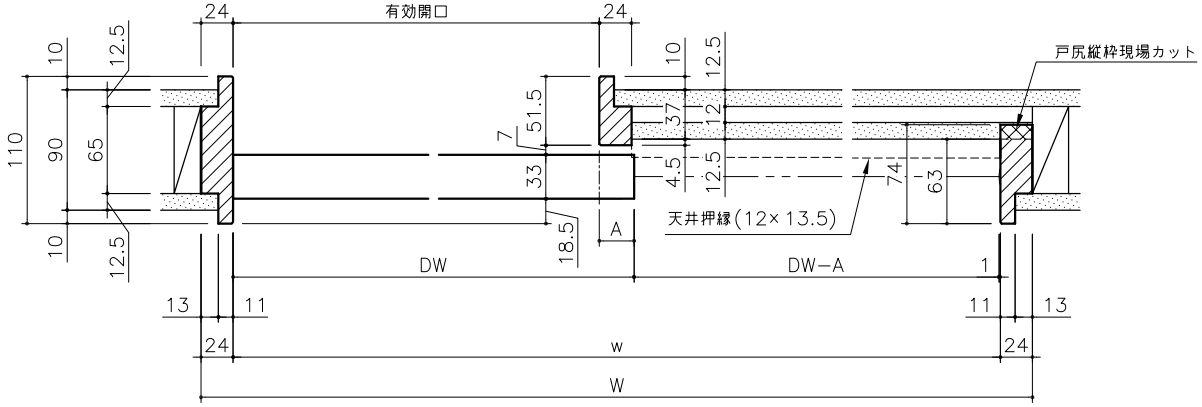

横断面図 1/4

miratap	図面名称	品番	縮尺	作成日	図番
	ノッポ H2700 W1190・1450・1645・1745 D110 片引き戸 フラット スリム枠 図面	W1190×H2401～2700 ×D110 他	FREE	2023/04/10	_VTK005_−01