



	床給水・給湯位置【B】	Pトラップ排水位置【C】	ボトルトラップ排水位置【D】	Sトラップ排水位置【E】
品名		排水目皿ショートA734 Pトラップセット	排水目皿ショートA734 Bトラップセット	排水目皿ショートA734 Sトラップセット
品番		WA08221P	WA08221B	WA08221S
ホテル洗面台	100	490	—	170
トロピカ洗面台	—	—	—	—

- ※【A】寸法は別紙の適合水栓表でご確認ください。
- ※混合水栓の給水・給湯管が短い場合、フレキチューブ等を別途、現場にて手配してください。
- ※単水栓を使用の場合、フレキチューブ等を別途、現場にて手配してください。(フレキチューブ等長さにより、A寸法は変わります)
- ※水栓によりスパウトの長さが異なり、ボウル位置等が変わりますのでご注意ください。



ホテル洗面台			
	W 750	W 900	W 1200
H 690	○	○	○

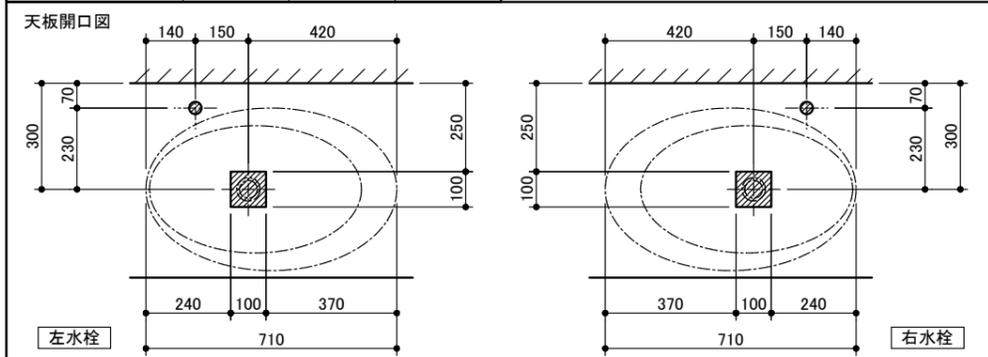

トロピカ洗面台		
	W 750	W 900
H 690	-	-

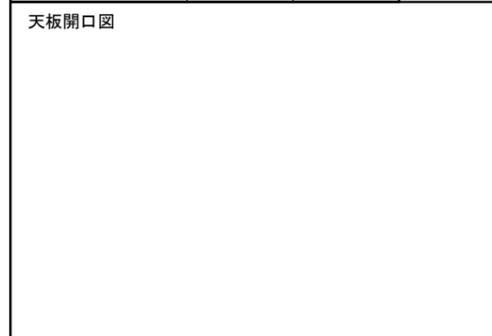

※〈〉寸法はW750の場合、( )寸法はW1200の場合です。

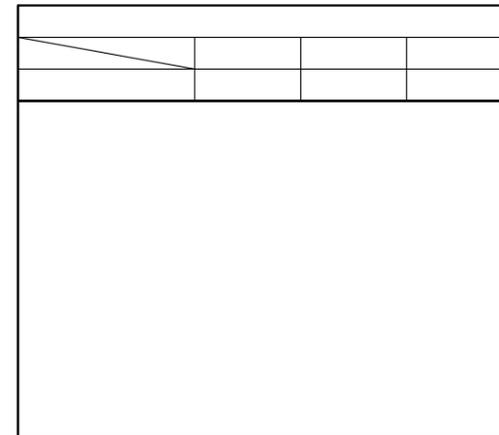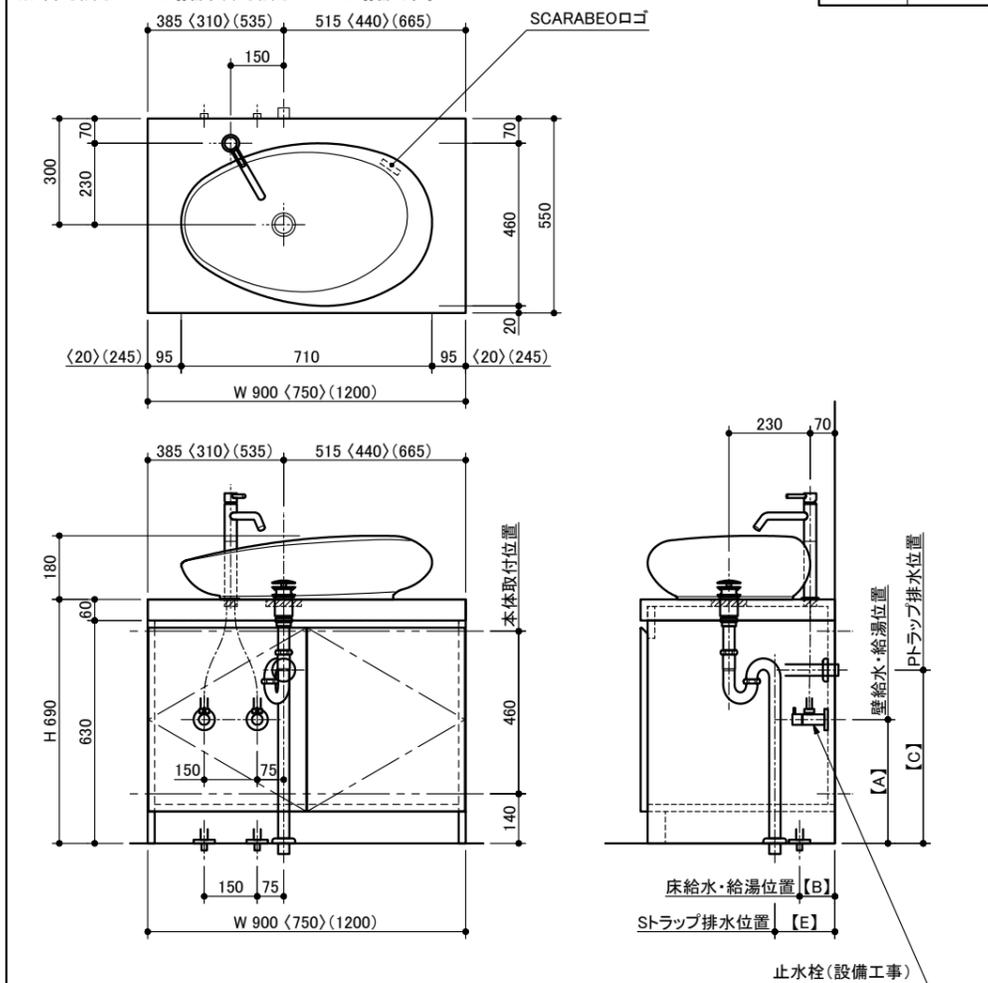

miratap

図面名称  
モアイ71(WA08261)+洗面台 設備図面1

品番  
WA08261

縮尺  
1 : 20

作成日  
2016/08/27

図番  
WA08261\_setubi1-06