

	床給水・給湯位置【B】	PTラップ排水位置【C】	STラップ排水位置【E】
品名		PTラップ	STラップ
品番		WA00019	MBAD004
ホテル洗面台	100	520	100
トロピカ洗面台	—	—	—



※ アッセ500Iには専用のプッシュアップ式排水バルブが付属しています。

※ 【A】寸法は別紙の適合水栓表でご確認ください。





※ 混合水栓の給水・給湯管が短い場合、フレキチューブ等を別途、現場にて手配してください。

※ 単水栓を使用の場合、フレキチューブ等を別途、現場にて手配してください。(フレキチューブ等長さにより、A寸法は変わります)

※ 水栓によりスパウトの長さが異なり、ボウル位置等が変わりますのでご注意ください。

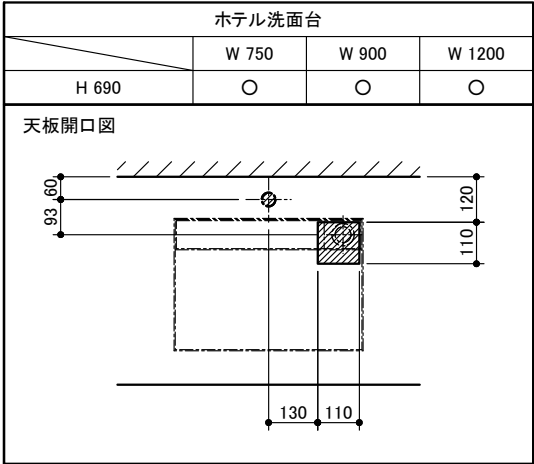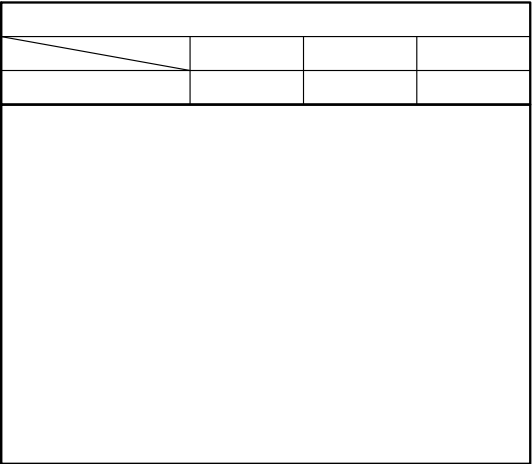

※ 〈 〉寸法はW750の場合、()寸法はW1200の場合です。

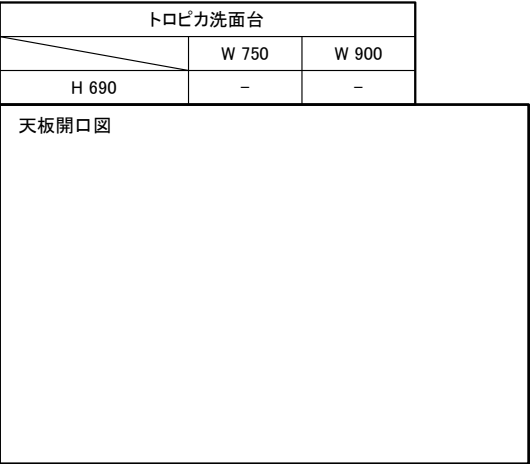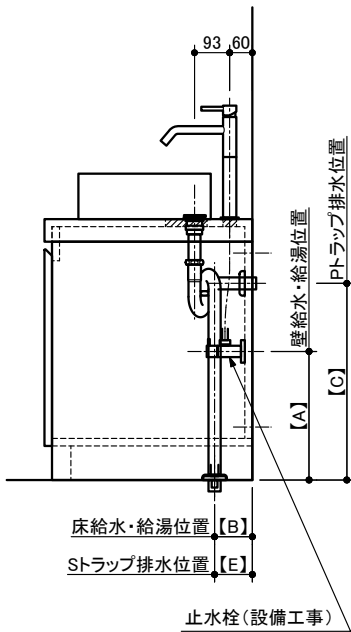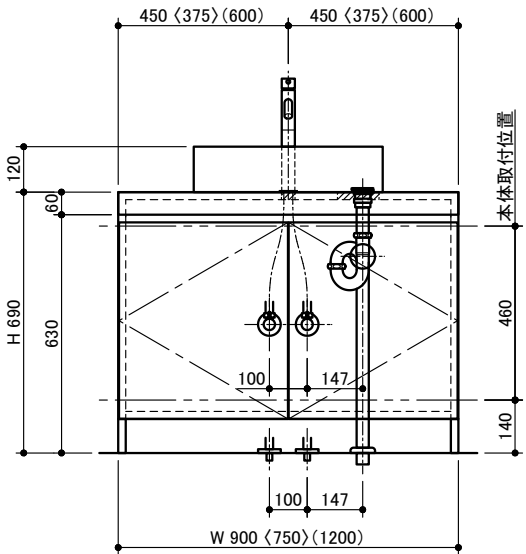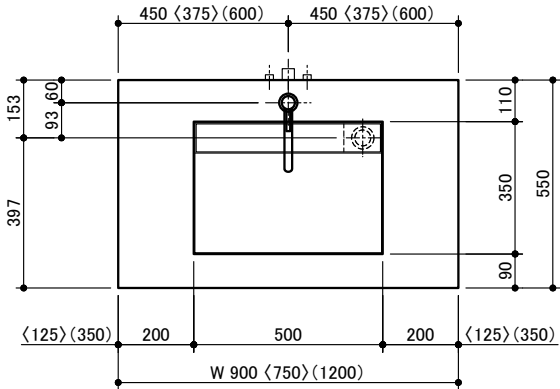

miratap

図面名称
アッセ500(WA28101、WA28111)＋ 洗面台 設備図面1

品番 WA28101	縮尺 1 : 20	作成日 2017/09/01	図番 WA28101_setubi1-04
---------------	--------------	-------------------	--------------------------