

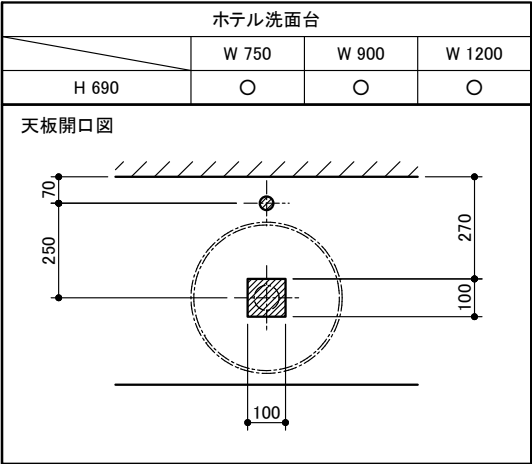
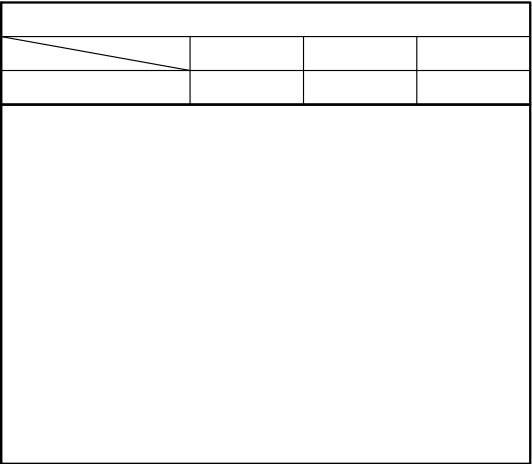
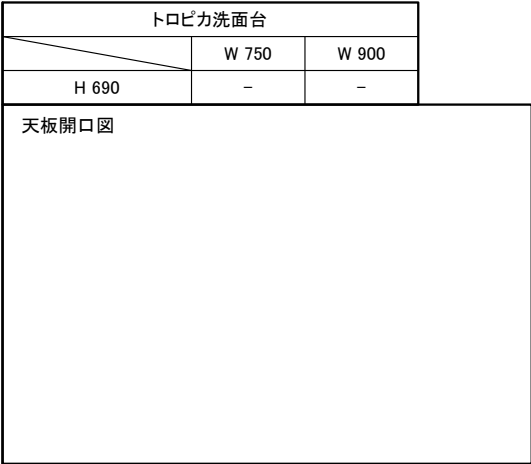
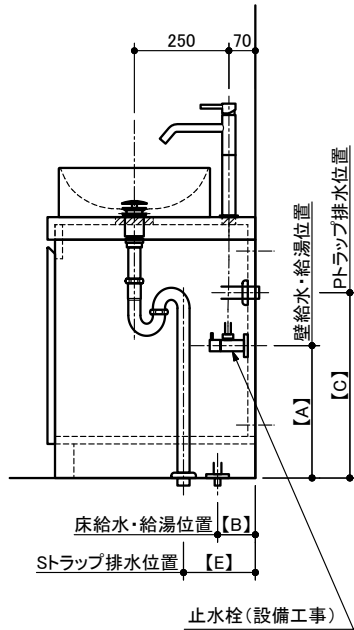


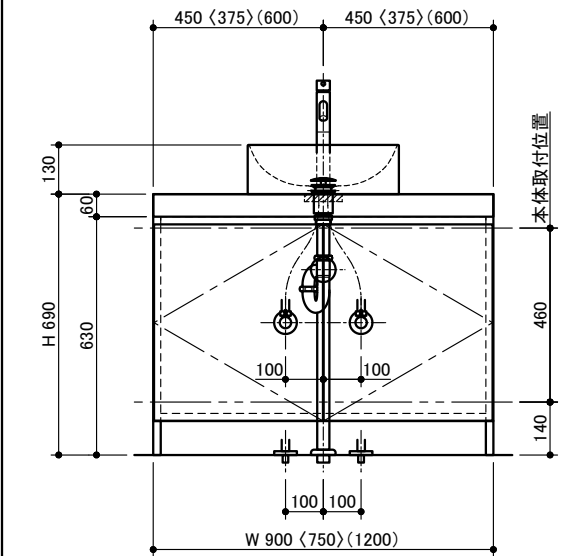

※ 〈 〉寸法はW750の場合、()寸法はW1200の場合です。

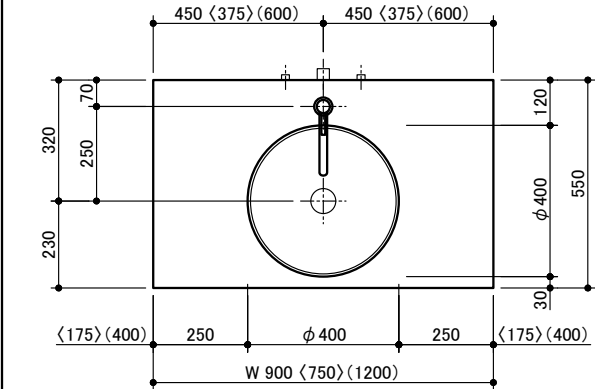

※ 【A】寸法は別紙の適合水栓表でご確認ください。
※ 混合水栓の給水・給湯管が短い場合、フレキチューブ等を別途、現場にて手配してください。
※ 単水栓を使用の場合、フレキチューブ等を別途、現場にて手配してください。(フレキチューブ等長さにより、A寸法は変わります)
※ 水栓によりスパウトの長さが異なり、ボウル位置等が変わりますのでご注意ください。

miratap

図面名称
シガラキエン400 (WA06220、WA06230) + 洗面台 設備図面1

品番
WA06220

縮尺
1 : 20

作成日
2020/04/20

図番
WA06220_setubi1-03