





■ カラー品番	
品 番	品 名
WA09006S	スキニブル400 ビアンコグロッシー 目皿セット
WA09007S	スキニブル400 ナイトグロッシー 目皿セット
WA09008S	スキニブル400 オーシャングロッシー 目皿セット
WA09009S	スキニブル400 エアーグロッシー 目皿セット
WA09010S	スキニブル400 ライムグロッシー 目皿セット

	床給水・給湯位置【B】	Pトラップ排水位置【C】	ボトルトラップ排水位置【D】	Sトラップ排水位置【E】
品 名		Pトラップ	Bトラップ	Sトラップ
品 番		WA00019	MBAD003	MBAD004
ホテル洗面台	100	520	—	180
トロピカ洗面台	—	—	—	—

※【A】寸法は別紙の適合水栓表でご確認ください。
※ 混合水栓の給水・給湯管が短い場合、フレキチューブ等を別途、現場にて手配してください。
※ 単水栓を使用の場合、フレキチューブ等を別途、現場にて手配してください。(フレキチューブ等長さにより、A寸法は変わります)
※ 水栓によりスパウトの長さが異なり、ボウル位置等が変わりますのでご注意ください。

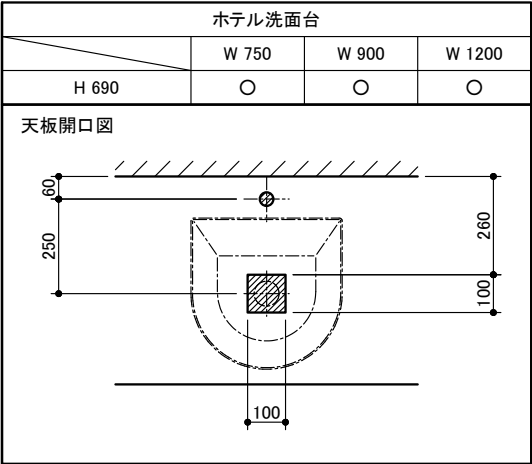

※〈 〉寸法はW750の場合、()寸法はW1200の場合です。

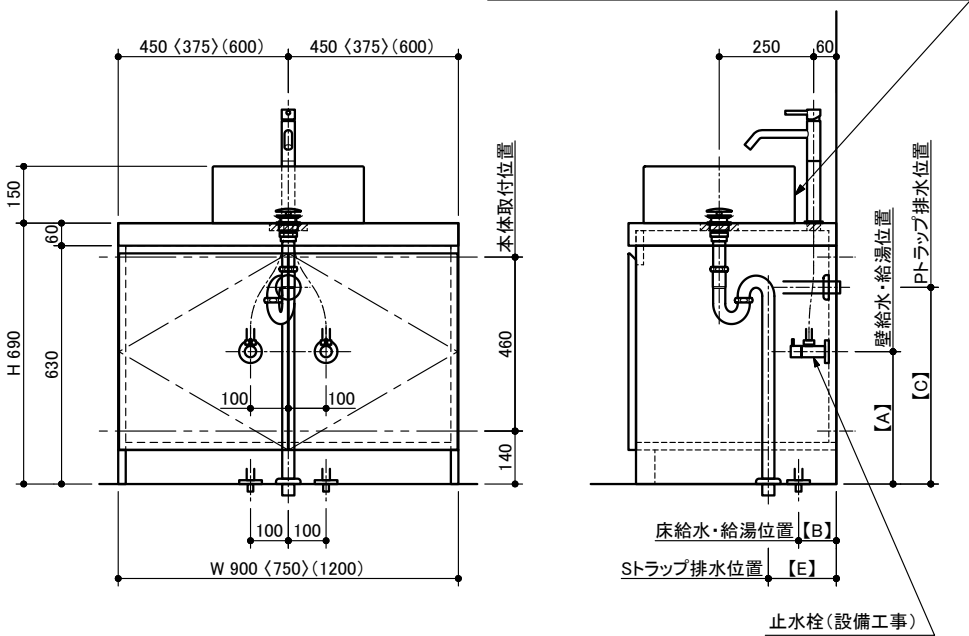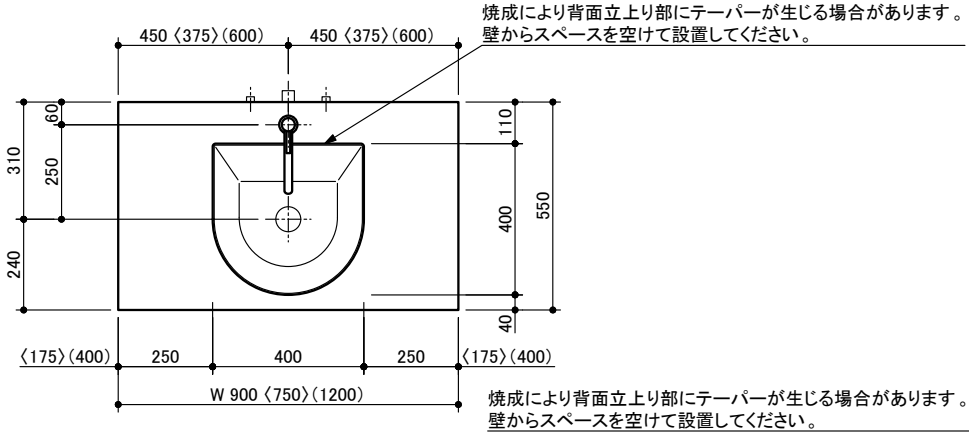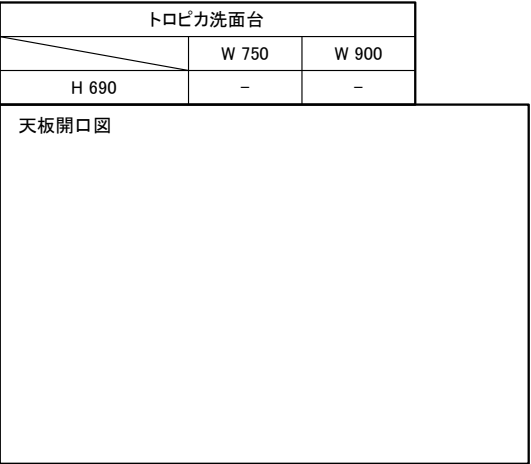

止水栓(設備工事)

miratap

図面名称
スキニブル400(WA09006S、WA09007S、WA09008S、WA09009S、WA09010S) + 洗面台 設備図面1

品番
WA09006S

縮尺
1 : 20

作成日
2025/02/27

図番
WA09006S_setubi1-00