

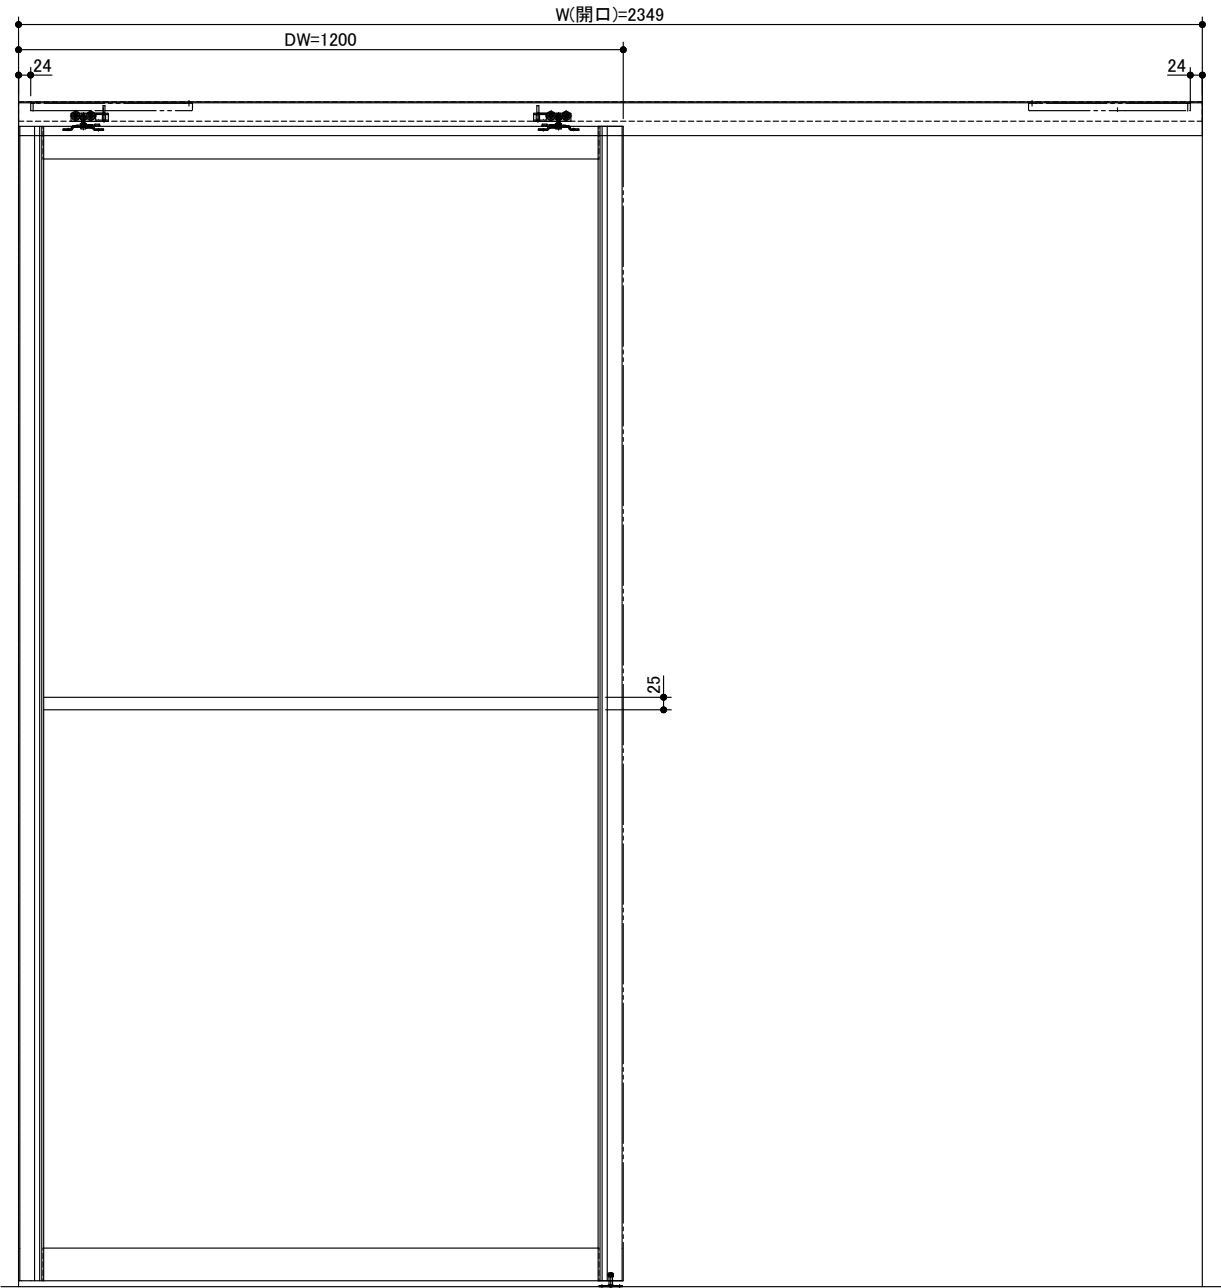


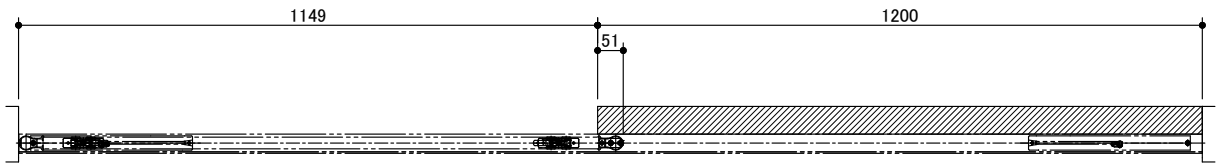

	部 品	備 考	材 質
1	FDH-AX上レール	長さL=2347	アルミニウム、アルマイト処理、色：シルバー
2	AX-4M 上レール	長さL=2347	アルミニウム、アルマイト処理、色：シルバー
3	AX-4H3R 幕板レール	長さL=2348	アルミニウム、アルマイト処理、色：シルバー
4	FDH-AX上ランナーB	---	スチール、プラスチック、色：黒
5	ワンタッチ式ハンガープレート	---	スチール、処理：ユニクロメートメッキ
6	引き戸クローザー100-2	---	スチール、プラスチック、色：黒
7	AX用下ガイド 連動	---	スチール、プラスチック、処理：ユニクロメートメッキ、色：黒
8	AX-2直付下ガイドローラー	---	スチール、プラスチック、処理：ユニクロメートメッキ、色：黒
9	扉(左右無し)	DW1200×DH2290	アルミニウム、アルマイト処理、色：シルバー、扉面材：樹脂製(PS板)
10	右勝手用扉	DW1200×DH2290	アルミニウム、アルマイト処理、色：シルバー、扉面材：樹脂製(PS板)
11	左勝手用扉	DW1200×DH2290	アルミニウム、アルマイト処理、色：シルバー、扉面材：樹脂製(PS板)

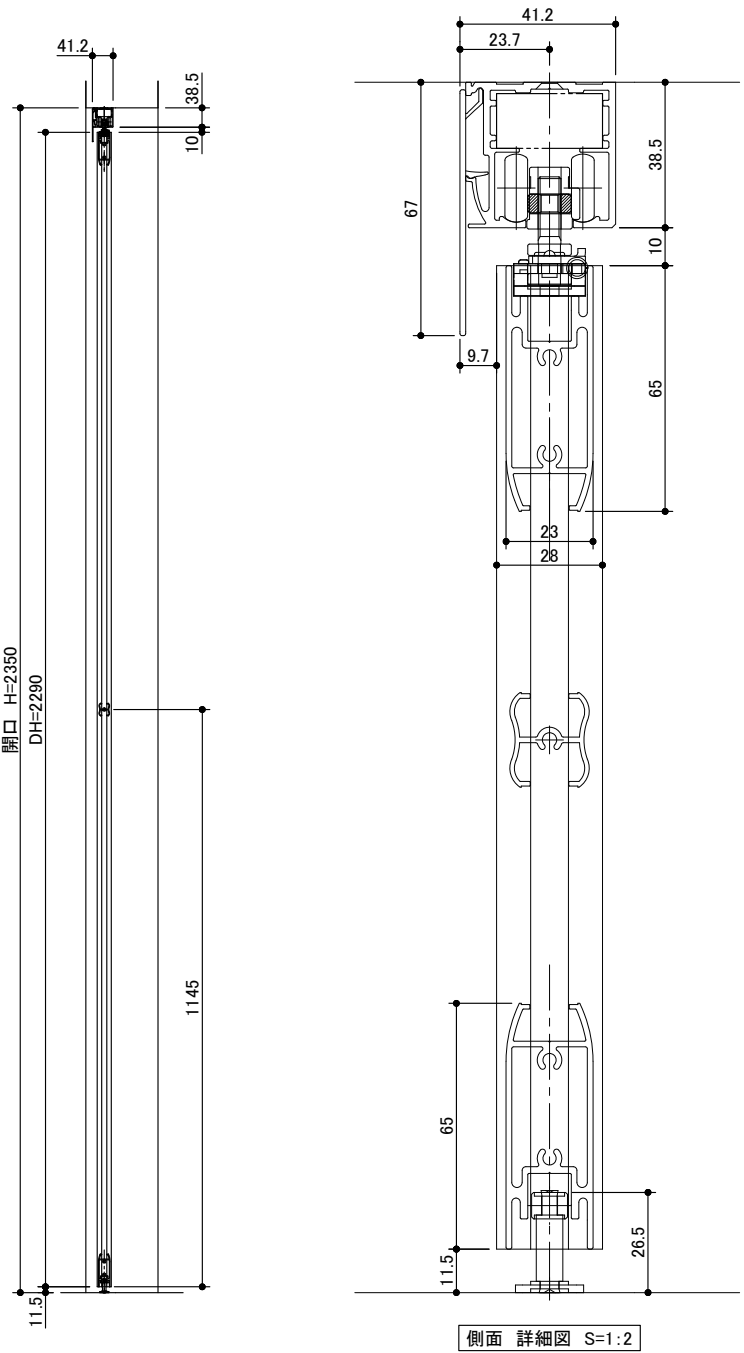

miratap

図面名称
ミスモデルノ 1枚引き込み 2349

品番
DR24109

縮尺
1 : 15

作成日
2015/03/25

図番
DR24109-01