



■【各種部材図面】フリーサイズ窓枠 (S=1/5)

【窓サッシアングル下納まりの場合】

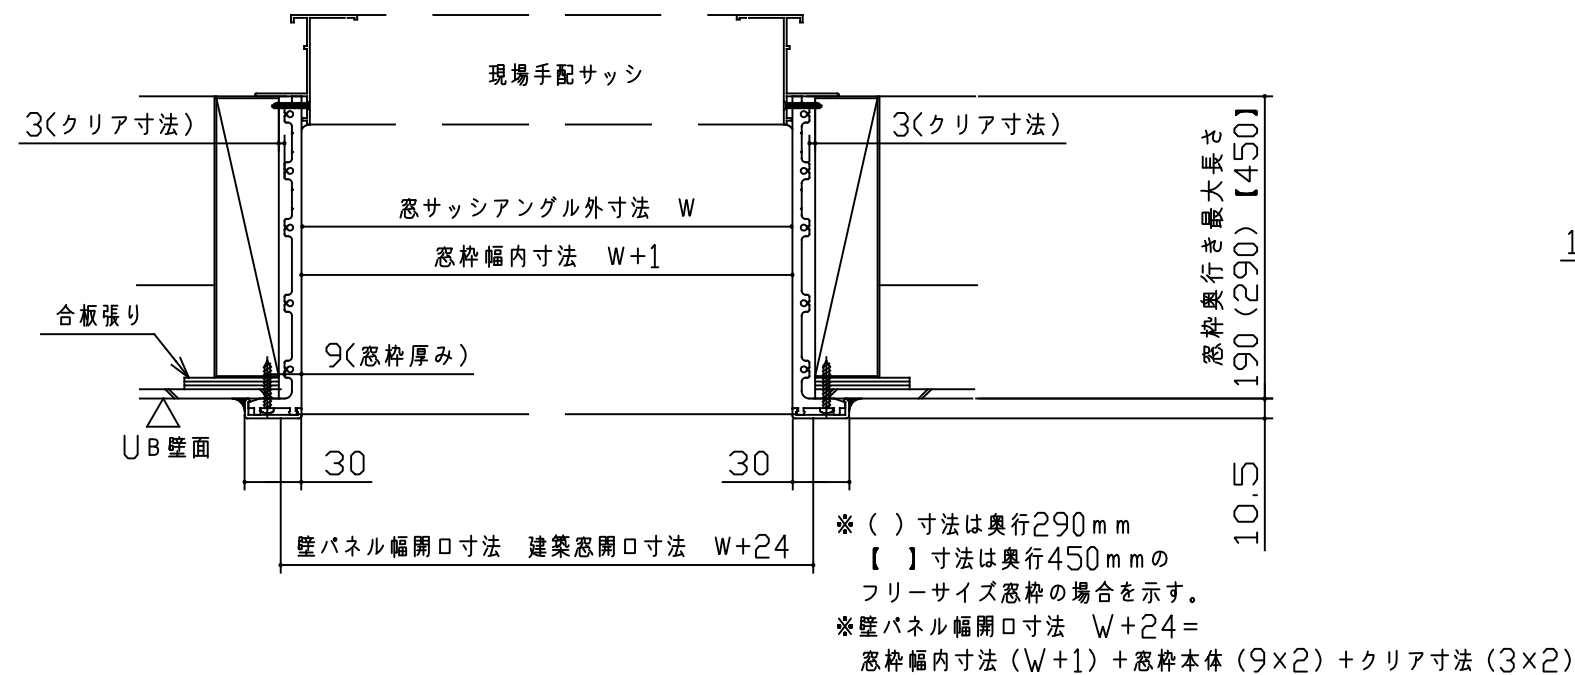

【窓サッシ突き当て納まりの場合】

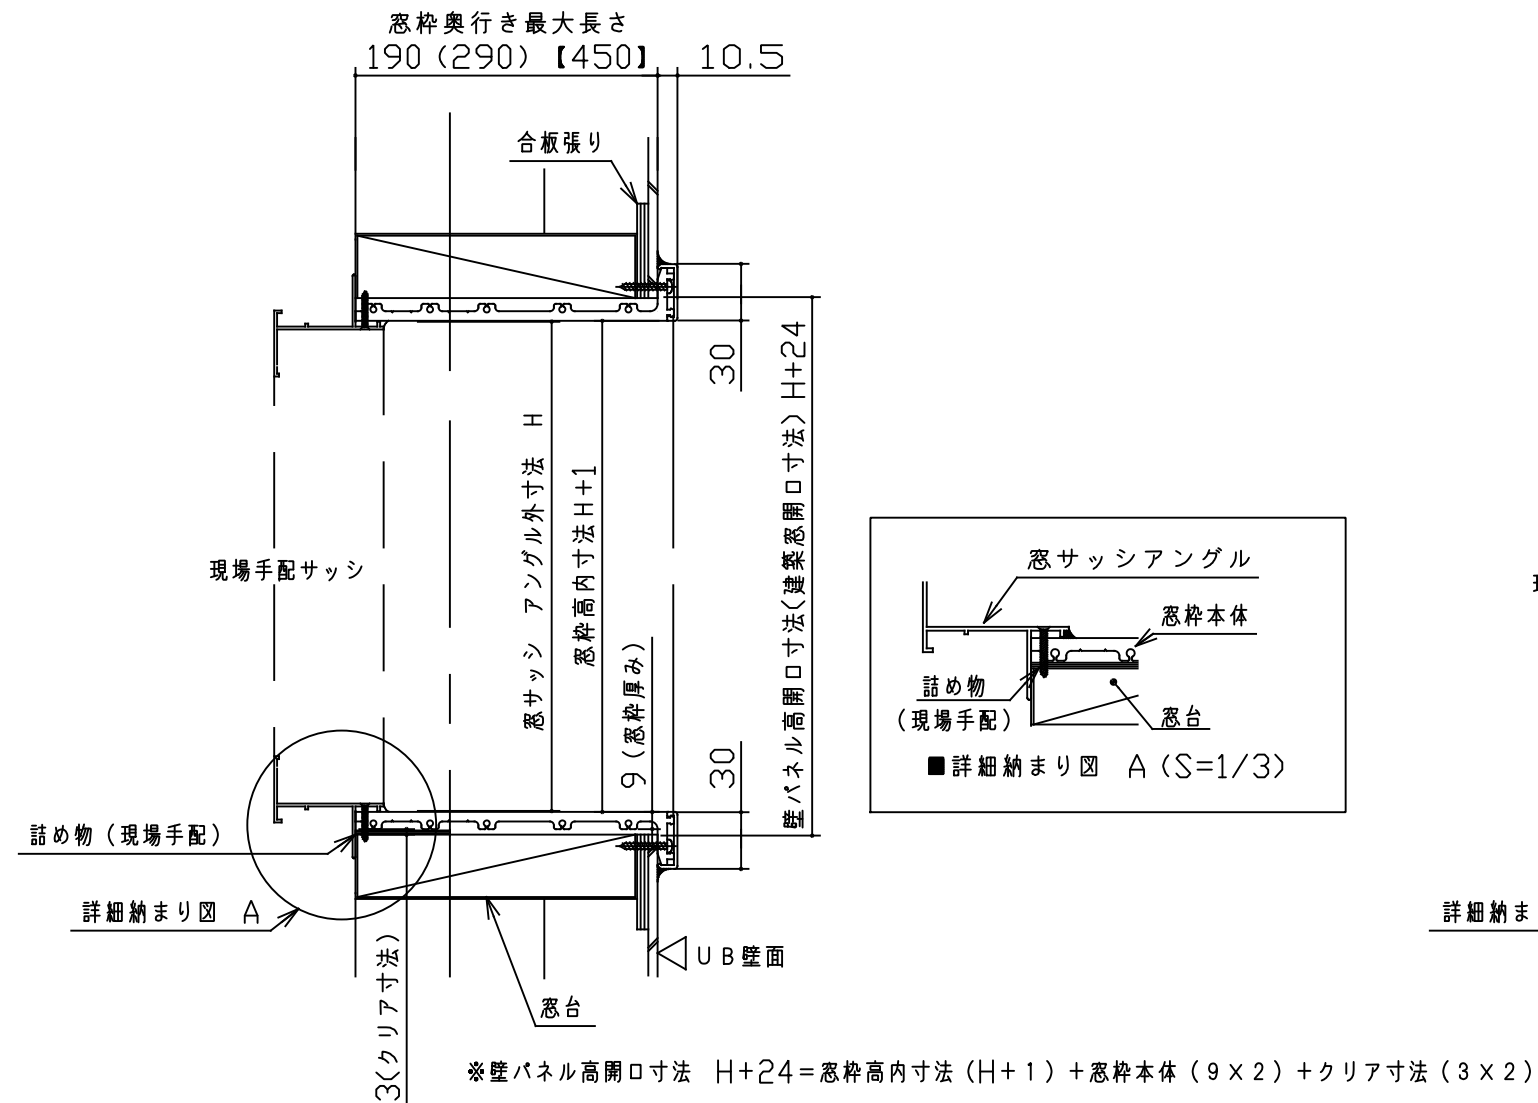