



■【電気結線図】換気扇

【電気結線図】

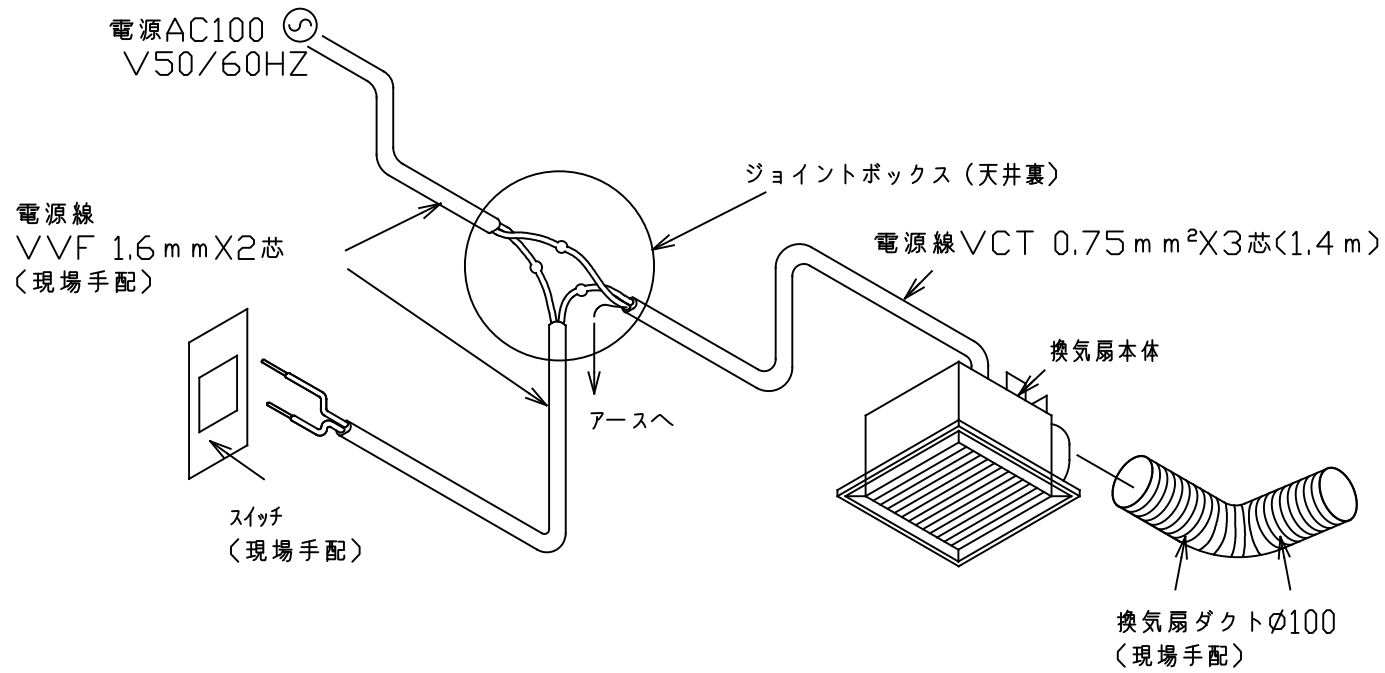


【仕様】

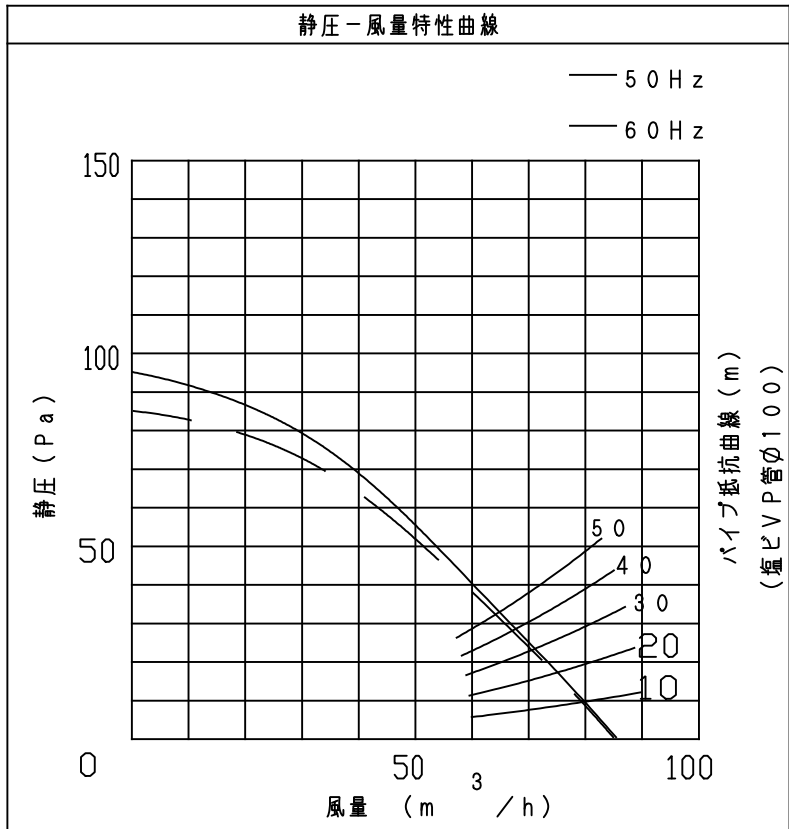

定 格	1φ 100V	
機 能	排気	
周 波 数 (H z)	50	60
消 費 電 力 (W)	8.0	8.5
電 流 (A)	0.080	0.085
風 量 (m³/h)	85	85
騒 音 (dB)	27.5	27.5
質 量 (Kg)	1.4	
埋 込 寸 法	□177mm	
通用パイプ：呼び径	φ100	
電 動 機 形 式	2極開放形コンデンサー誘導電動機	
時 間 定 格	連続	
絶 縁 階 級	E種	
巻 線 温 度 上 昇	75K以下	
基 準 周 囲 温 度	-10～40℃	
絶 縁 抵 抗	1MΩ以上(DC500V)	
耐 電 圧	AC 1000V 1分間	

〈注〉測定数値は静圧□Pa(mmH₂O)におけるものです。
＊測定は日本工業規格(JIS C9603)の方法によるものです。

【本体外形寸法図】(S=1/5)

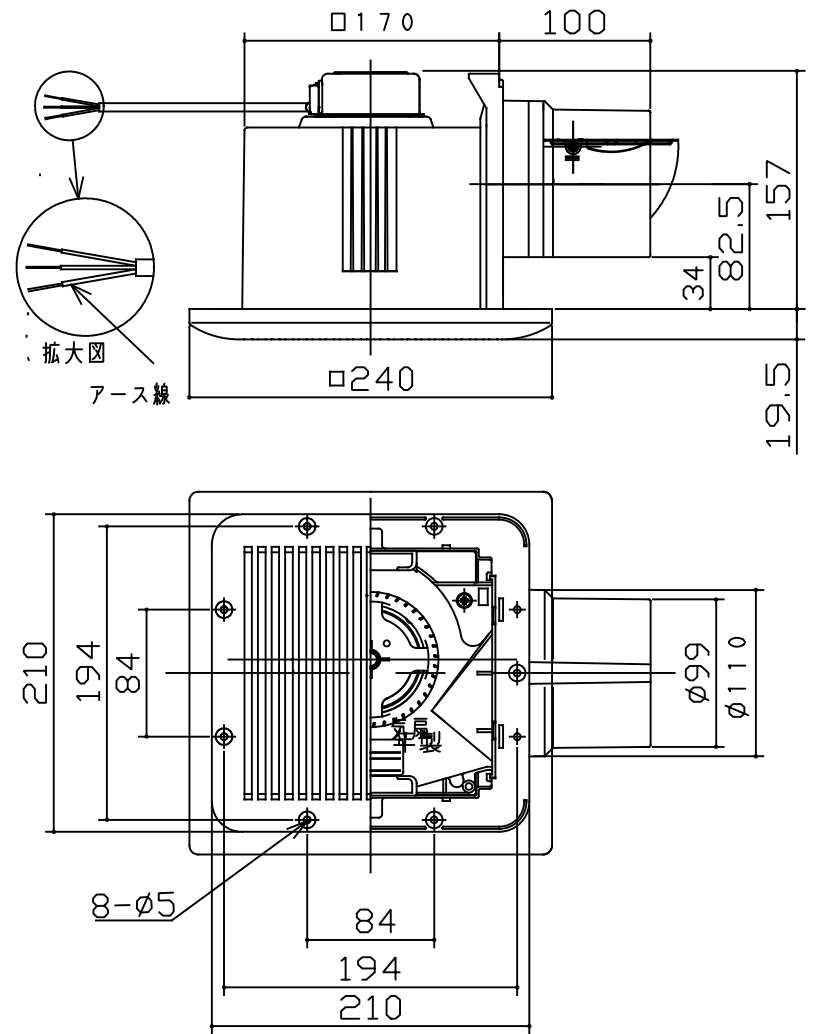

※24時間換気にご使用の場合はスイッチに「24時間連続運転して下さい」と表示したラベル(商品に付属)を貼付けしてください。

使用上のご注意

- ・ドアを急速に開閉すると、風圧シャッター(逆流防止部品)が動き、音がする場合があります。(異常ではありません)
- ・入浴後は乾燥するまで運転をしてください。
(運転中に換気扇内に発生した結露水がさびの原因になります。)

miratap

図面名称

ノウム 集合 電気結線図 換気扇(100V)

品番

MB13

縮尺

1:1

作成日

2021/01/18

図番

MB13-02