※【A】寸法は「洗面台 ボウル置き型」適合検索システムを参照してください。
※ 混合水栓の給水・給湯管が短い場合、フレキチューブ等を別途、現場にて手配してください。
※ 単水栓を使用の場合、フレキチューブ等を別途、現場にて手配してください。
（フレキチューブ等長さにより、A寸法は変わります）
※ 水栓によりスパウトの長さが異なり、ボウル位置等が変わりますのでご注意ください。

| カリモク洗面 | | |
|---|---|---|
| | W 800 | W 1200 |
| H 690 | ○ | ○ |

天板開口図

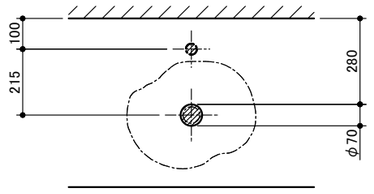


※ 水栓穴サイズは、混合水栓=φ36、単水栓=φ25です。
※（ ）寸法はW802の場合です。

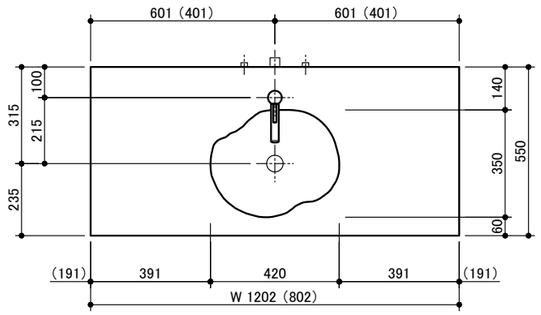


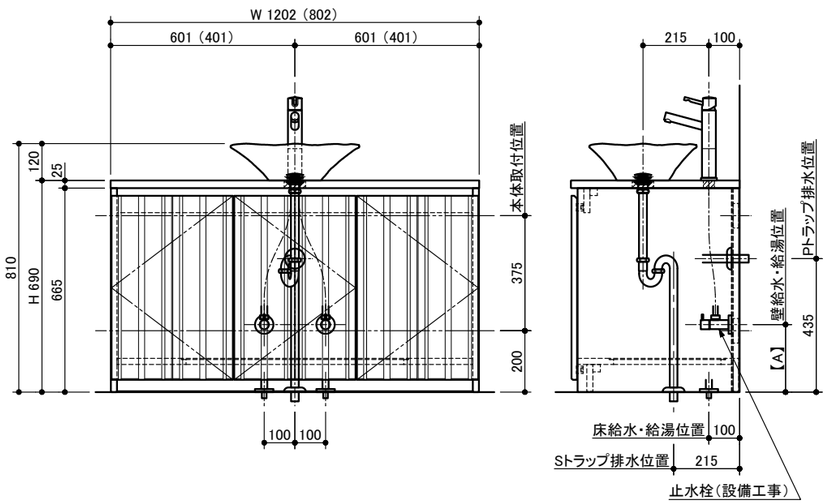


| リクレール（引出し） | | |
|---|---|---|
| | W 750 | W 900 |
| H 690 | ○ | ○ |

天板開口図

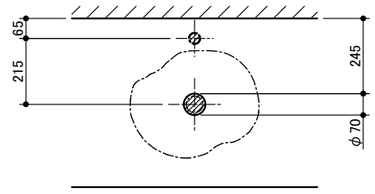


※ 水栓穴サイズは、混合水栓=φ36、単水栓=φ25です。
※（ ）寸法はW750の場合です。

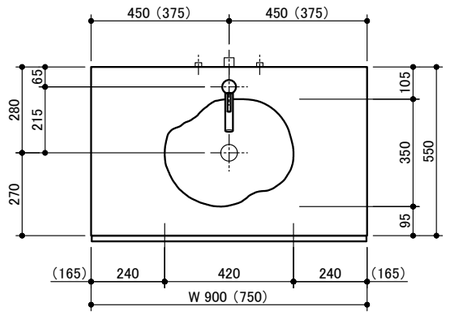


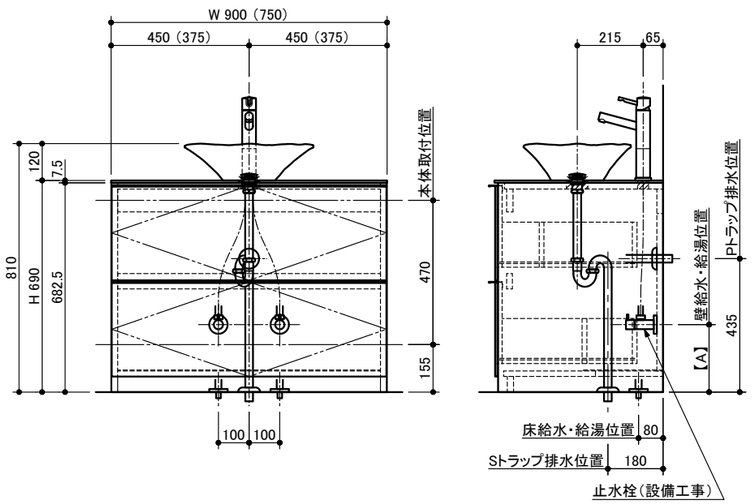


| リクレール（フロート） | | |
|---|---|---|
| | W 750 | W 900 |
| H 690 | × | × |

天板開口図

| | | | | | |
|---|---|---|---|---|---|
| miratap | 図面名称<br>シガラキ マーノ（WA06099、WA06109）＋洗面台 設備図面3 | 品番<br>WA06099 | 縮尺<br>1：20 | 作成日<br>2020/04/06 | 図番<br>WA06099_setubi3-03 |