










※【A】寸法は別紙の適合水栓表でご確認ください。
 ※混合水栓の給水・給湯管が短い場合、フレキチューブ等を別途、現場にて手配してください。
 ※単水栓を使用の場合、フレキチューブ等を別途、現場にて手配してください。
 (フレキチューブ等長さにより、A寸法は変わります)
 ※水栓によりスパウトの長さが異なり、ボウル位置等が変わりますのでご注意ください。

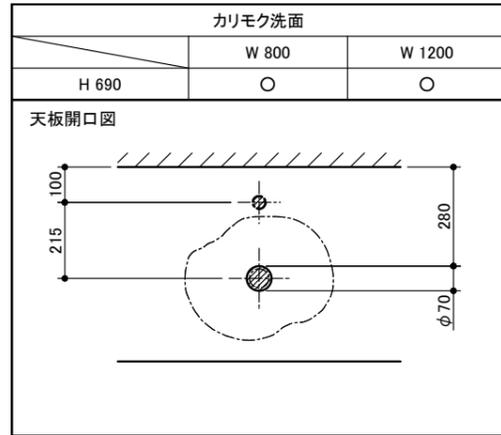

※水栓穴サイズは、混合水栓=φ36、単水栓=φ25です。
 ※()寸法はW802の場合です。

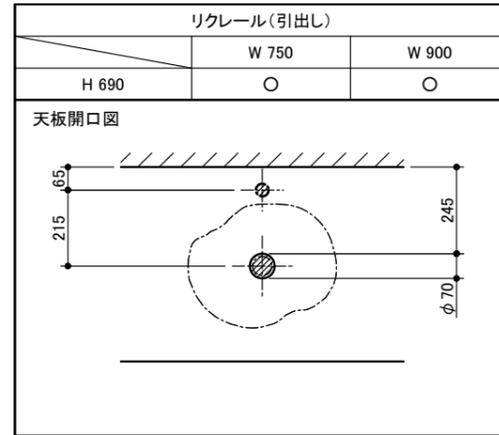

※水栓穴サイズは、混合水栓=φ36、単水栓=φ25です。
 ※()寸法はW750の場合です。

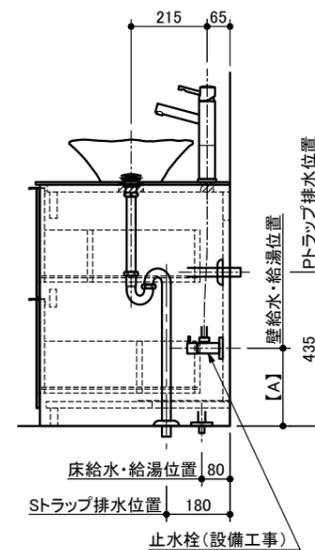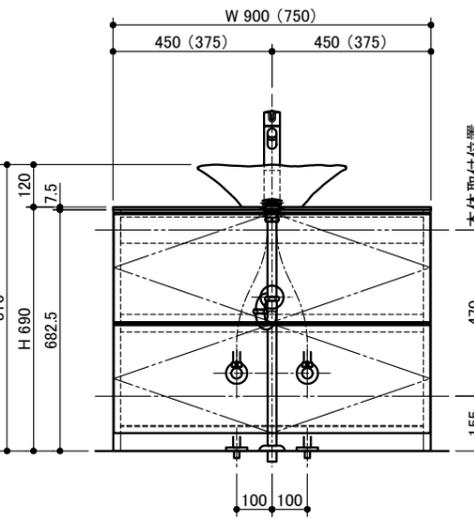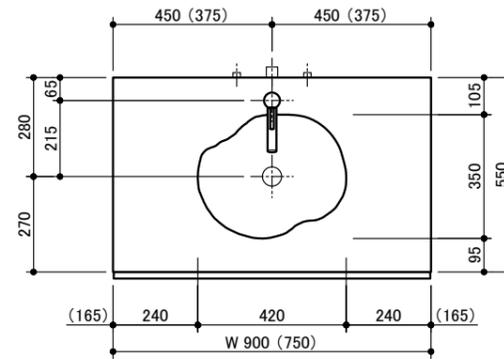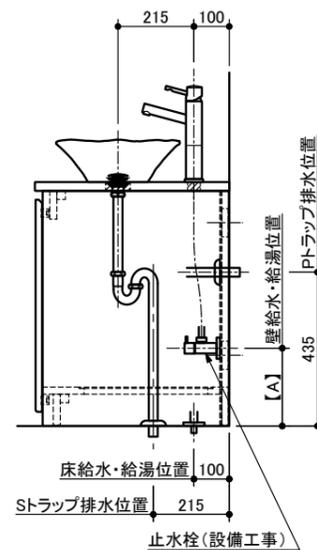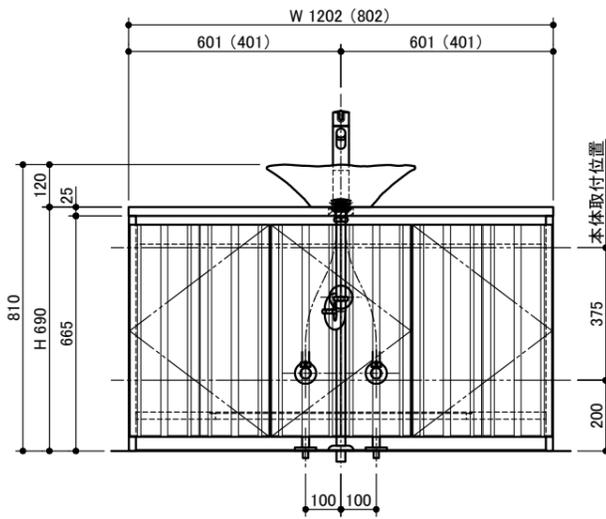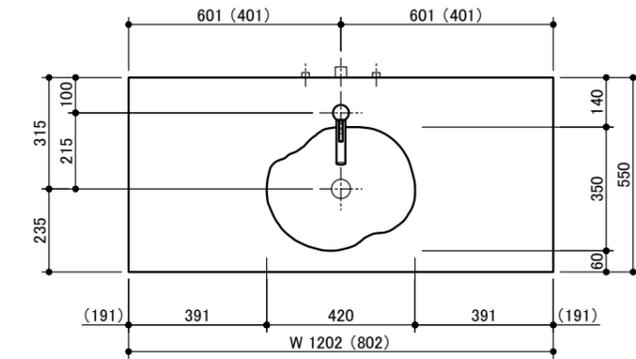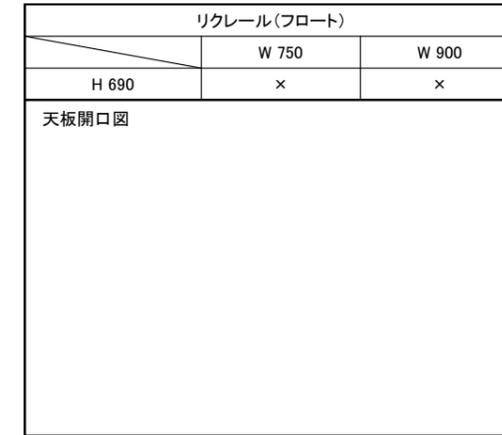

miratap

図面名称
シガラキ マーノ(WA06099、WA06109)+洗面台 設備図面3

品番
WA06099

縮尺
1 : 20

作成日
2020/04/06

図番
WA06099_setubi3-02