

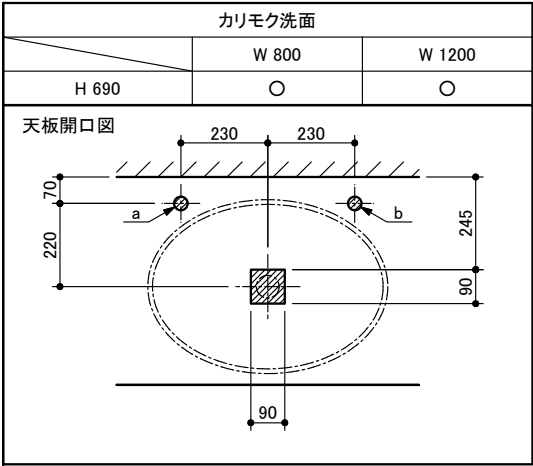


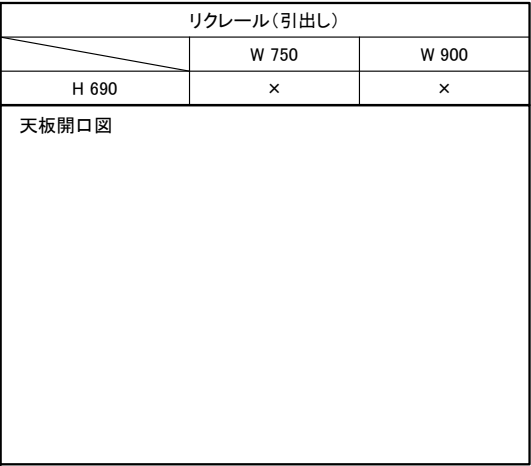

水栓位置    a:左水栓    ・    b:右水栓

※ a、b 水栓穴サイズは、混合水栓=φ36、単水栓=φ25です。

※ ( ) 寸法はW802の場合です。

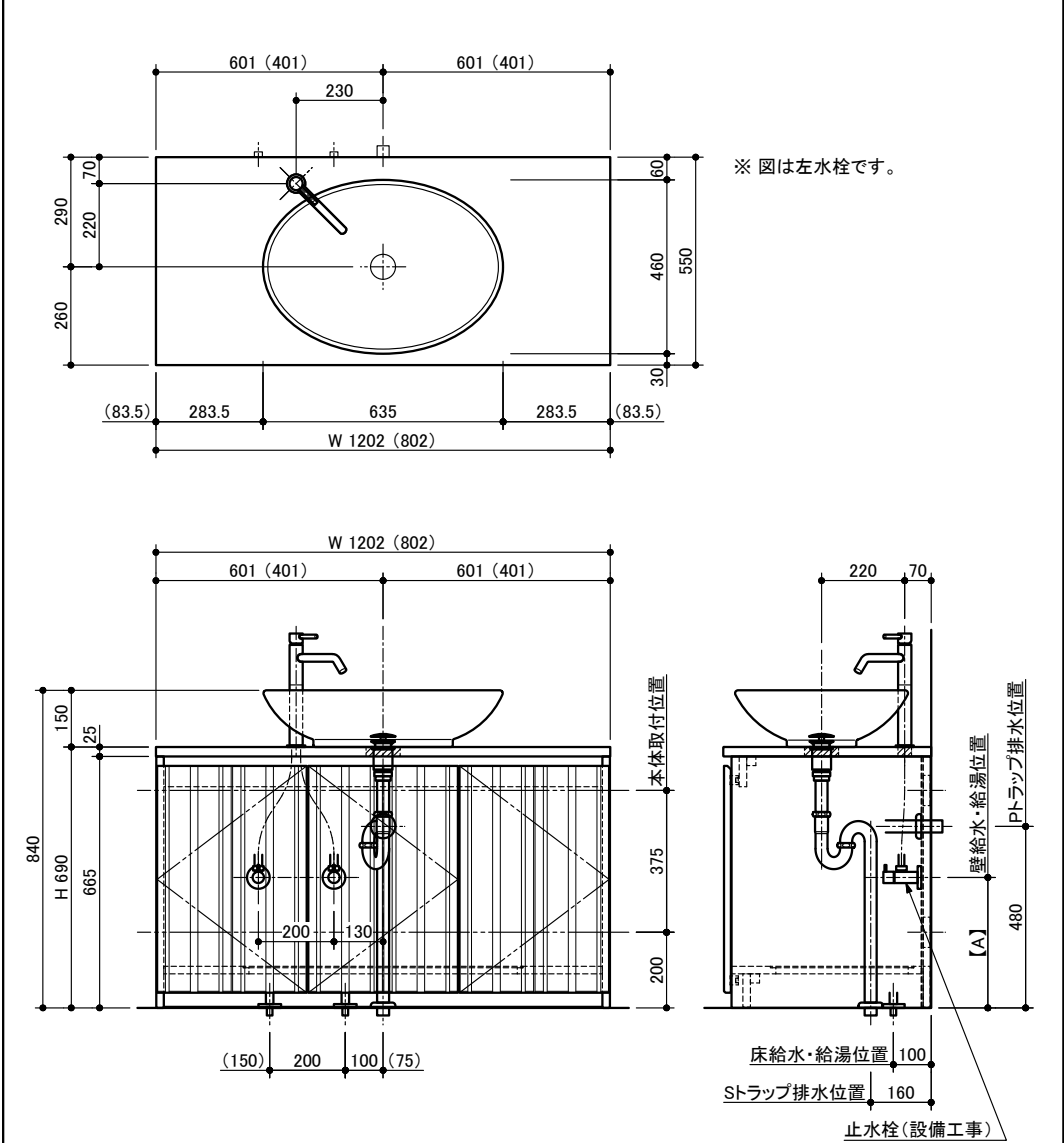


※ 【A】寸法は別紙の適合水栓表でご確認ください。

※ 混合水栓の給水・給湯管が短い場合、フレキチューブ等を別途、現場にて手配してください。

※ 単水栓を使用の場合、フレキチューブ等を別途、現場にて手配してください。

(フレキチューブ等長さにより、A寸法は変わります)

※ 水栓によりスパウトの長さが異なり、ボウル位置等が変わりますのでご注意ください。

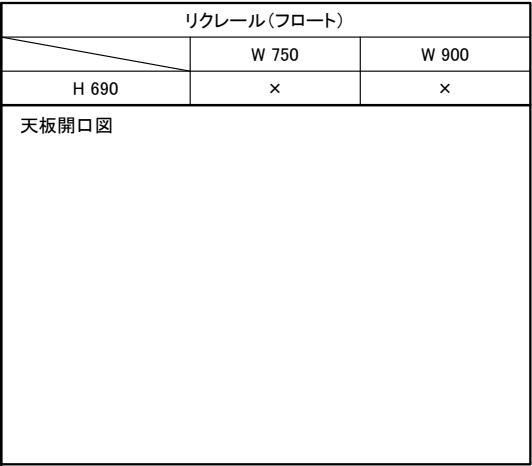

miratap

図面名称

ネック(WA08151)＋洗面台 設備図面3

品番

WA08151

縮尺

1 : 20

作成日

2020/03/31

図番

WA08151\_setubi3-02