※【A】寸法は「洗面台 ボウル置き型」適合検索システムを参照してください。
※ 混合水栓の給水・給湯管が短い場合、フレキチューブ等を別途、現場にて手配してください。
※ 単水栓を使用の場合、フレキチューブ等を別途、現場にて手配してください。
（フレキチューブ等長さにより、A寸法は変わります）
※ 水栓によりスパウトの長さが異なり、ボウル位置等が変わりますのでご注意ください。

カリモク洗面		
	W 800	W 1200
H 690	○	○

天板開口図

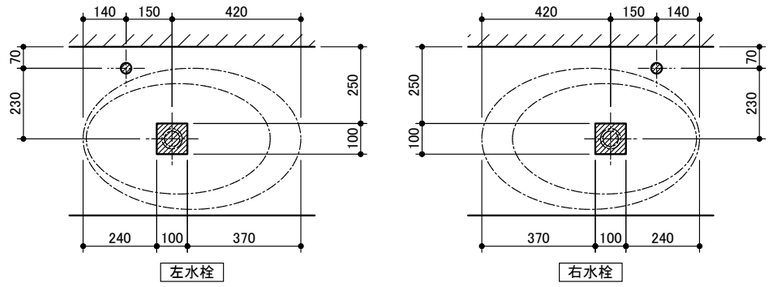

水栓位置	左水栓 ・ 右水栓

※ 水栓穴サイズは、混合水栓=φ36、単水栓=φ25です。
※（ ）寸法はW802の場合です。

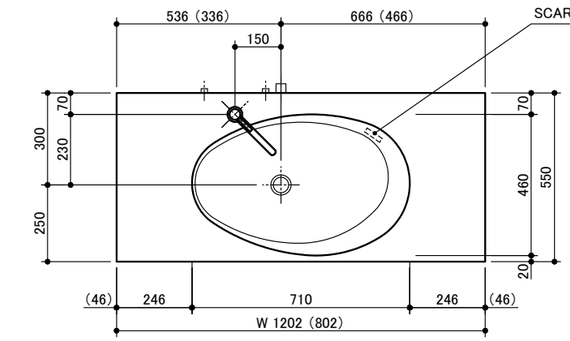

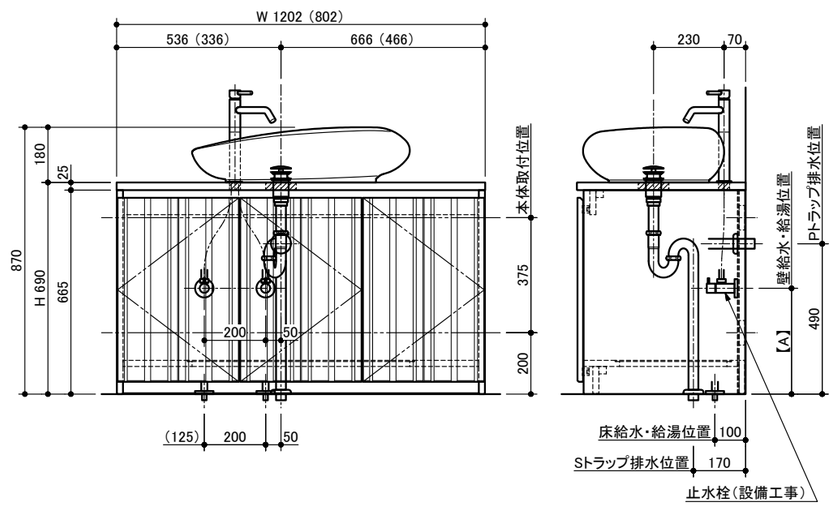

リクレール（引出し）		
	W 750	W 900
	×	×

天板開口図

リクレール（フロート）		
	W 750	W 900
	×	×

天板開口図

miratap	図面名称 モアイ71（WA08261）＋洗面台 設備図面3	品番 WA08261	縮尺 1：20	作成日 2020/03/31	図番 WA08261_setubi3-03