※【A】寸法は「洗面台 ボウル置き型」適合検索システムを参照してください。
※ 混合水栓の給水・給湯管が短い場合、フレキチューブ等を別途、現場にて手配してください。
※ 単水栓を使用の場合、フレキチューブ等を別途、現場にて手配してください。
（フレキチューブ等長さにより、A寸法は変わります）
※ 水栓によりスパウトの長さが異なり、ボウル位置等が変わりますのでご注意ください。

カリモク洗面		
	W 800	W 1200
H 690	○	○

天板開口図

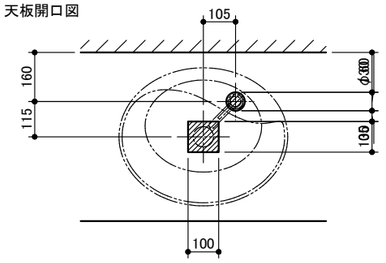

※（ ）寸法はW802の場合です。

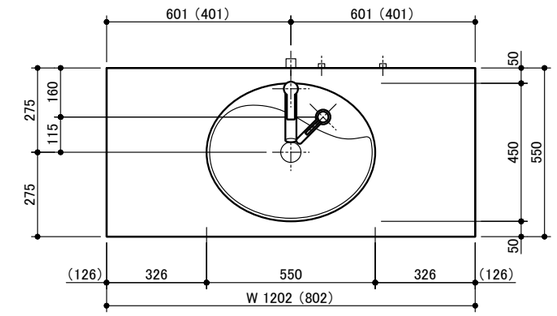

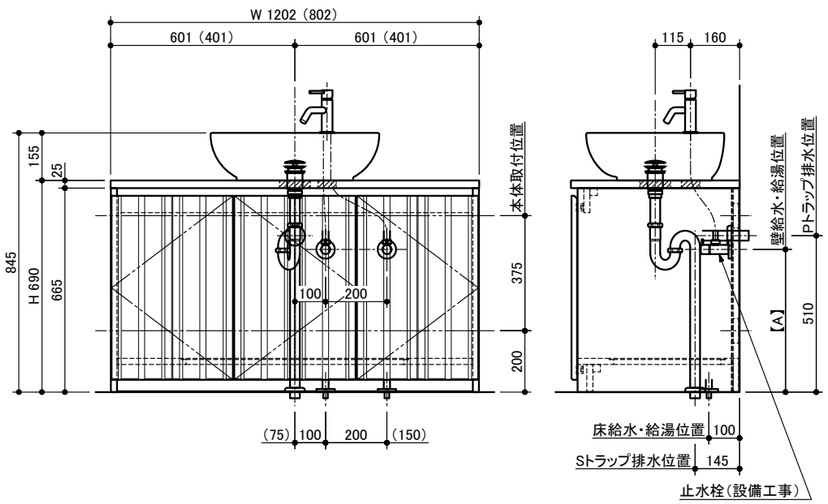

リクレール（引出し）		
	W 750	W 900
H 690	×	×

天板開口図

リクレール（フロート）		
	W 750	W 900
H 690	×	×

天板開口図

miratap	図面名称 モアイピュ（WA08821）＋洗面台 設備図面3	品番 WA08821	縮尺 1：20	作成日 2020/03/31	図番 WA08821_setubi3-03