




※【A】寸法は別紙の適合水栓表でご確認ください。
 ※混合水栓の給水・給湯管が短い場合、フレキチューブ等を別途、現場にて手配してください。
 ※単水栓を使用の場合、フレキチューブ等を別途、現場にて手配してください。
 (フレキチューブ等長さにより、A寸法は変わります)
 ※水栓によりスパウトの長さが異なり、ポウル位置等が変わりますのでご注意ください。

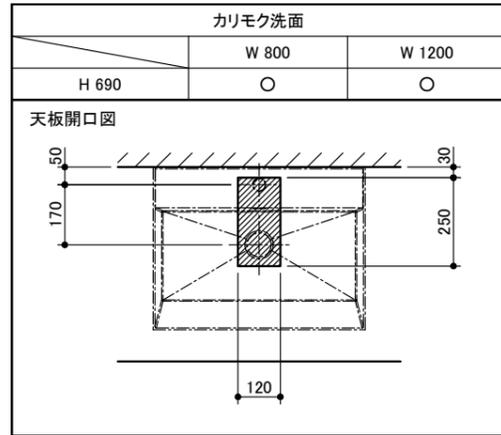










※ () 寸法はW802の場合です。

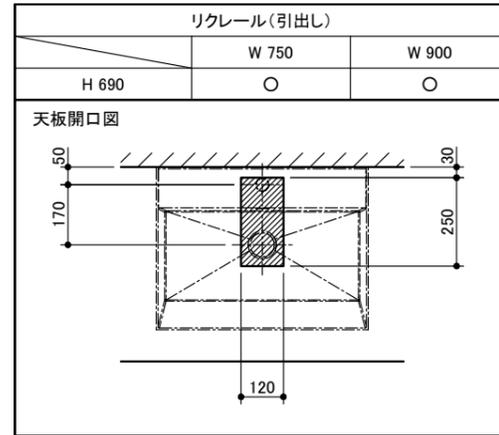

※ () 寸法はW750の場合です。

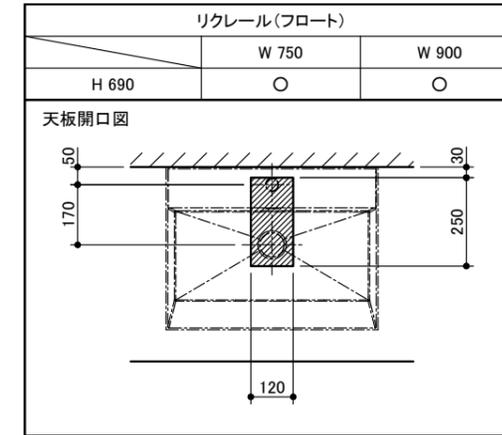

※ () 寸法はW750の場合です。

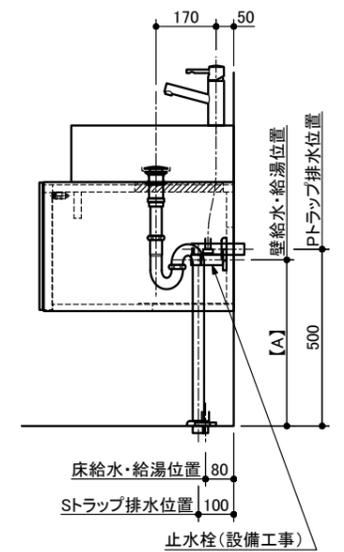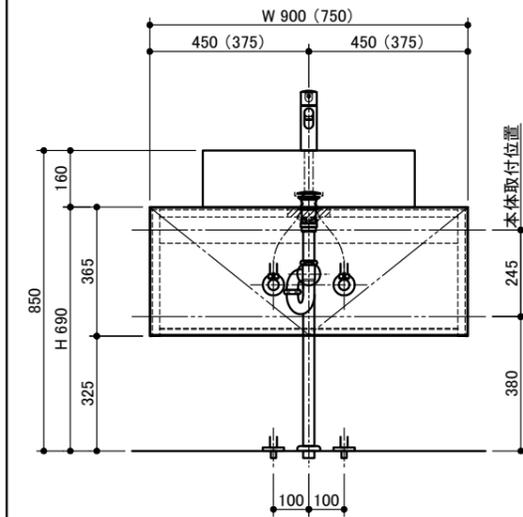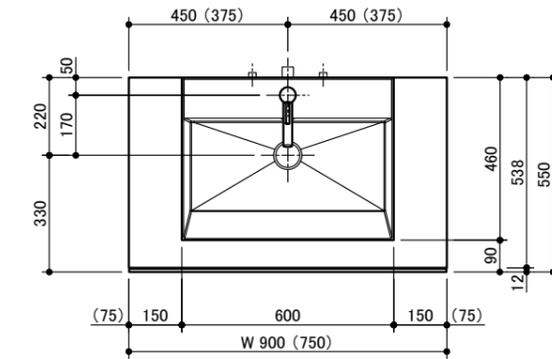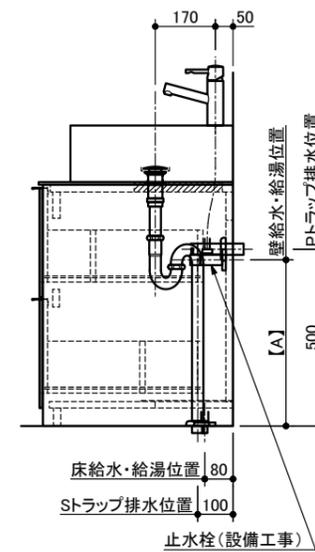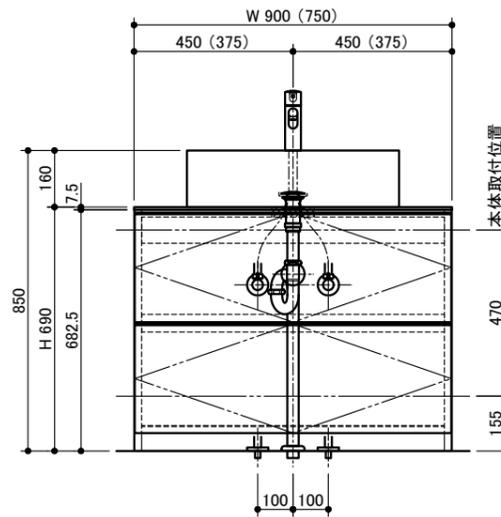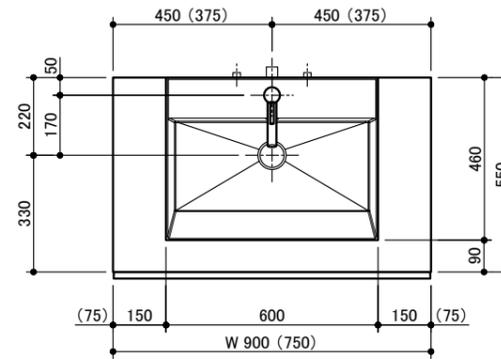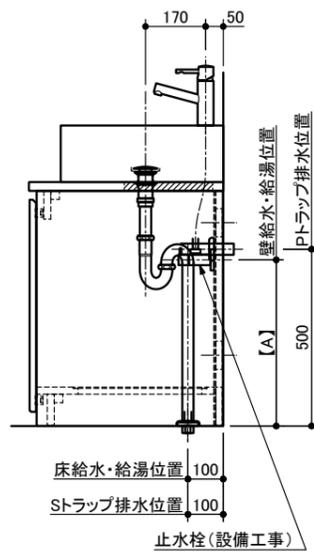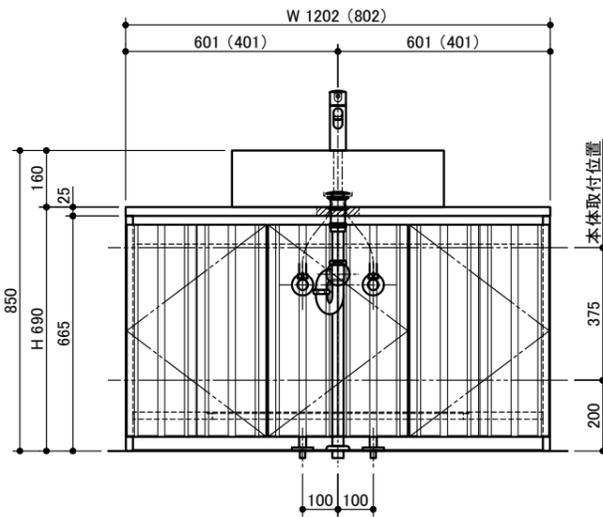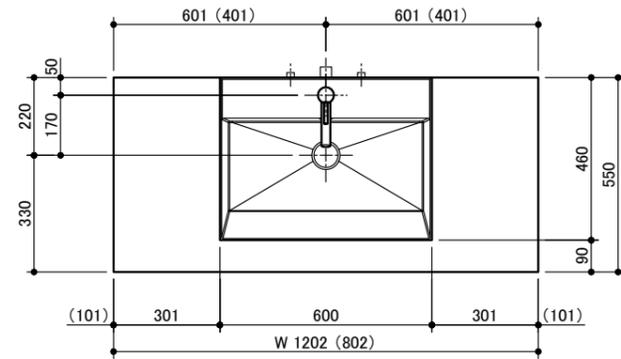

miratap

図面名称
 オルロノフ600(WA26241S、WA26251S、WA26261S、WA26271S) + 洗面台 設備図面3

品番
 WA26241S

縮尺
 1 : 20

作成日
 2020/03/31

図番
 WA26241S_setubi3-03