




- ※ アッセ500には専用のプッシュアップ式排水バルブが付属しています。
- ※ 【A】【F】寸法は別紙の適合水栓表でご確認ください。
- ※ 混合水栓の給水・給湯管が短い場合、フレキチューブ等を別途、現場にて手配してください。
- ※ 単水栓を使用の場合、フレキチューブ等を別途、現場にて手配してください。  
(フレキチューブ等長さにより、A寸法は変わります)
- ※ 水栓によりスパウトの長さが異なり、ポウル位置等が変わりますのでご注意ください。

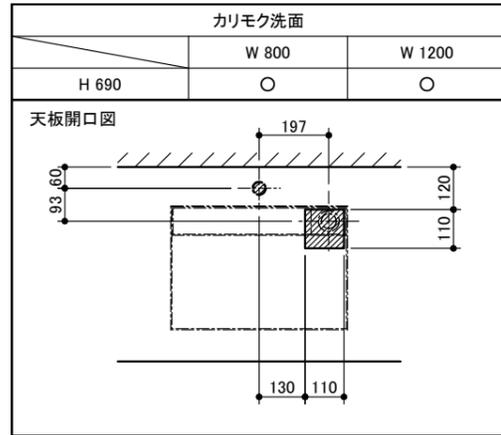




※ 水栓穴サイズは、混合水栓=φ36、単水栓=φ25です。  
※ ( ) 寸法はW802の場合です。

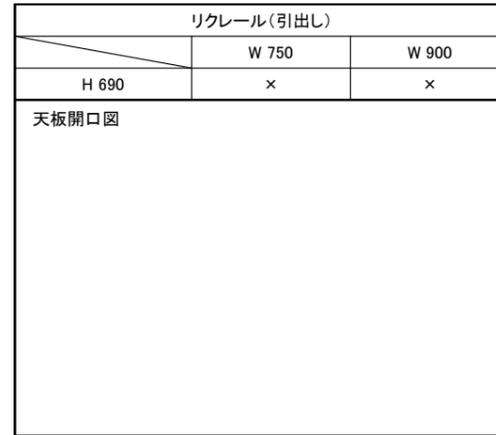




天板開口図

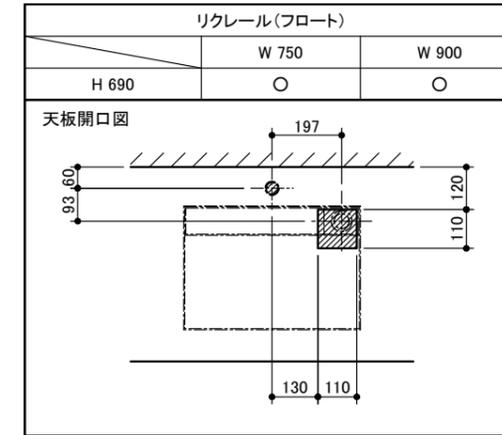

※ 水栓穴サイズは、混合水栓=φ36、単水栓=φ25です。  
※ ( ) 寸法はW750の場合です。

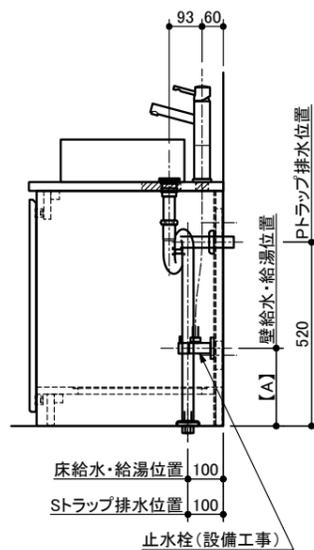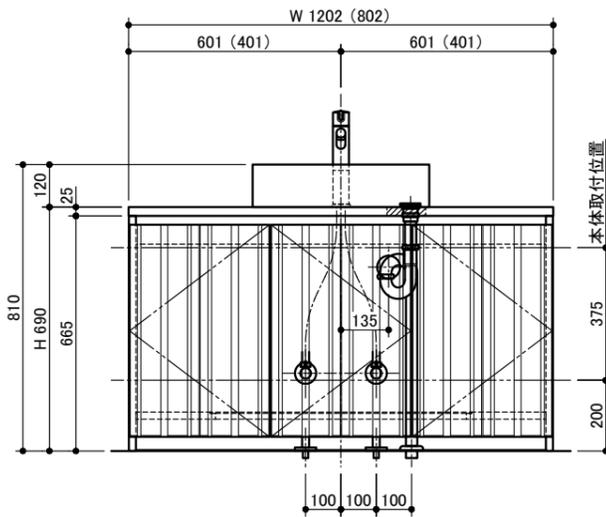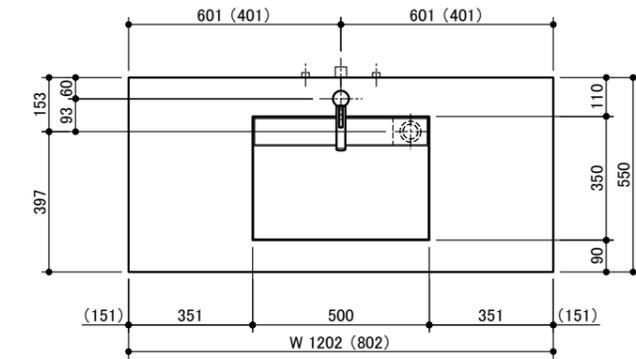

止水栓(設備工事)

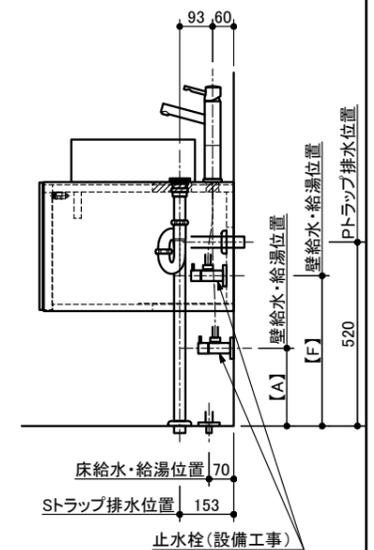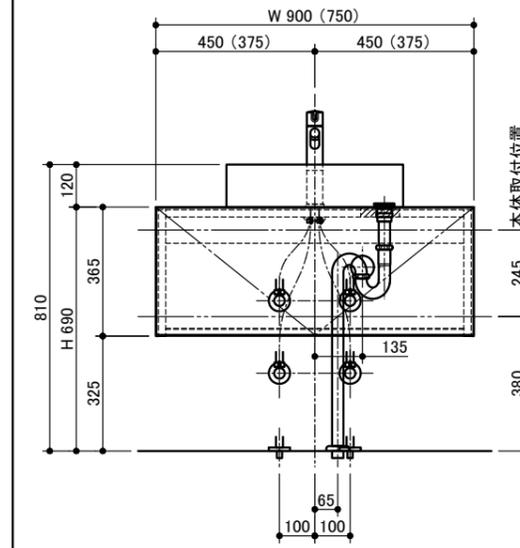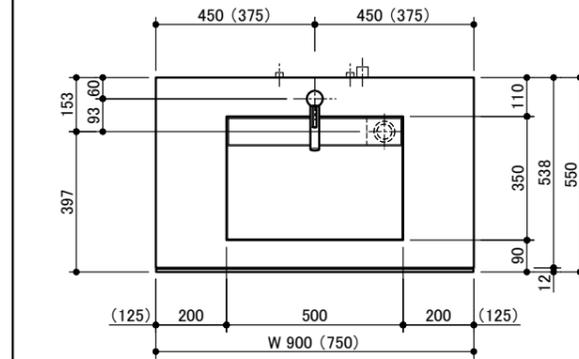

止水栓(設備工事)

miratap

図面名称  
アッセ500(WA28101、WA28111)+洗面台 設備図面3

品番  
WA28101

縮尺  
1 : 20

作成日  
2020/03/31

図番  
WA28101\_setubi3-03