


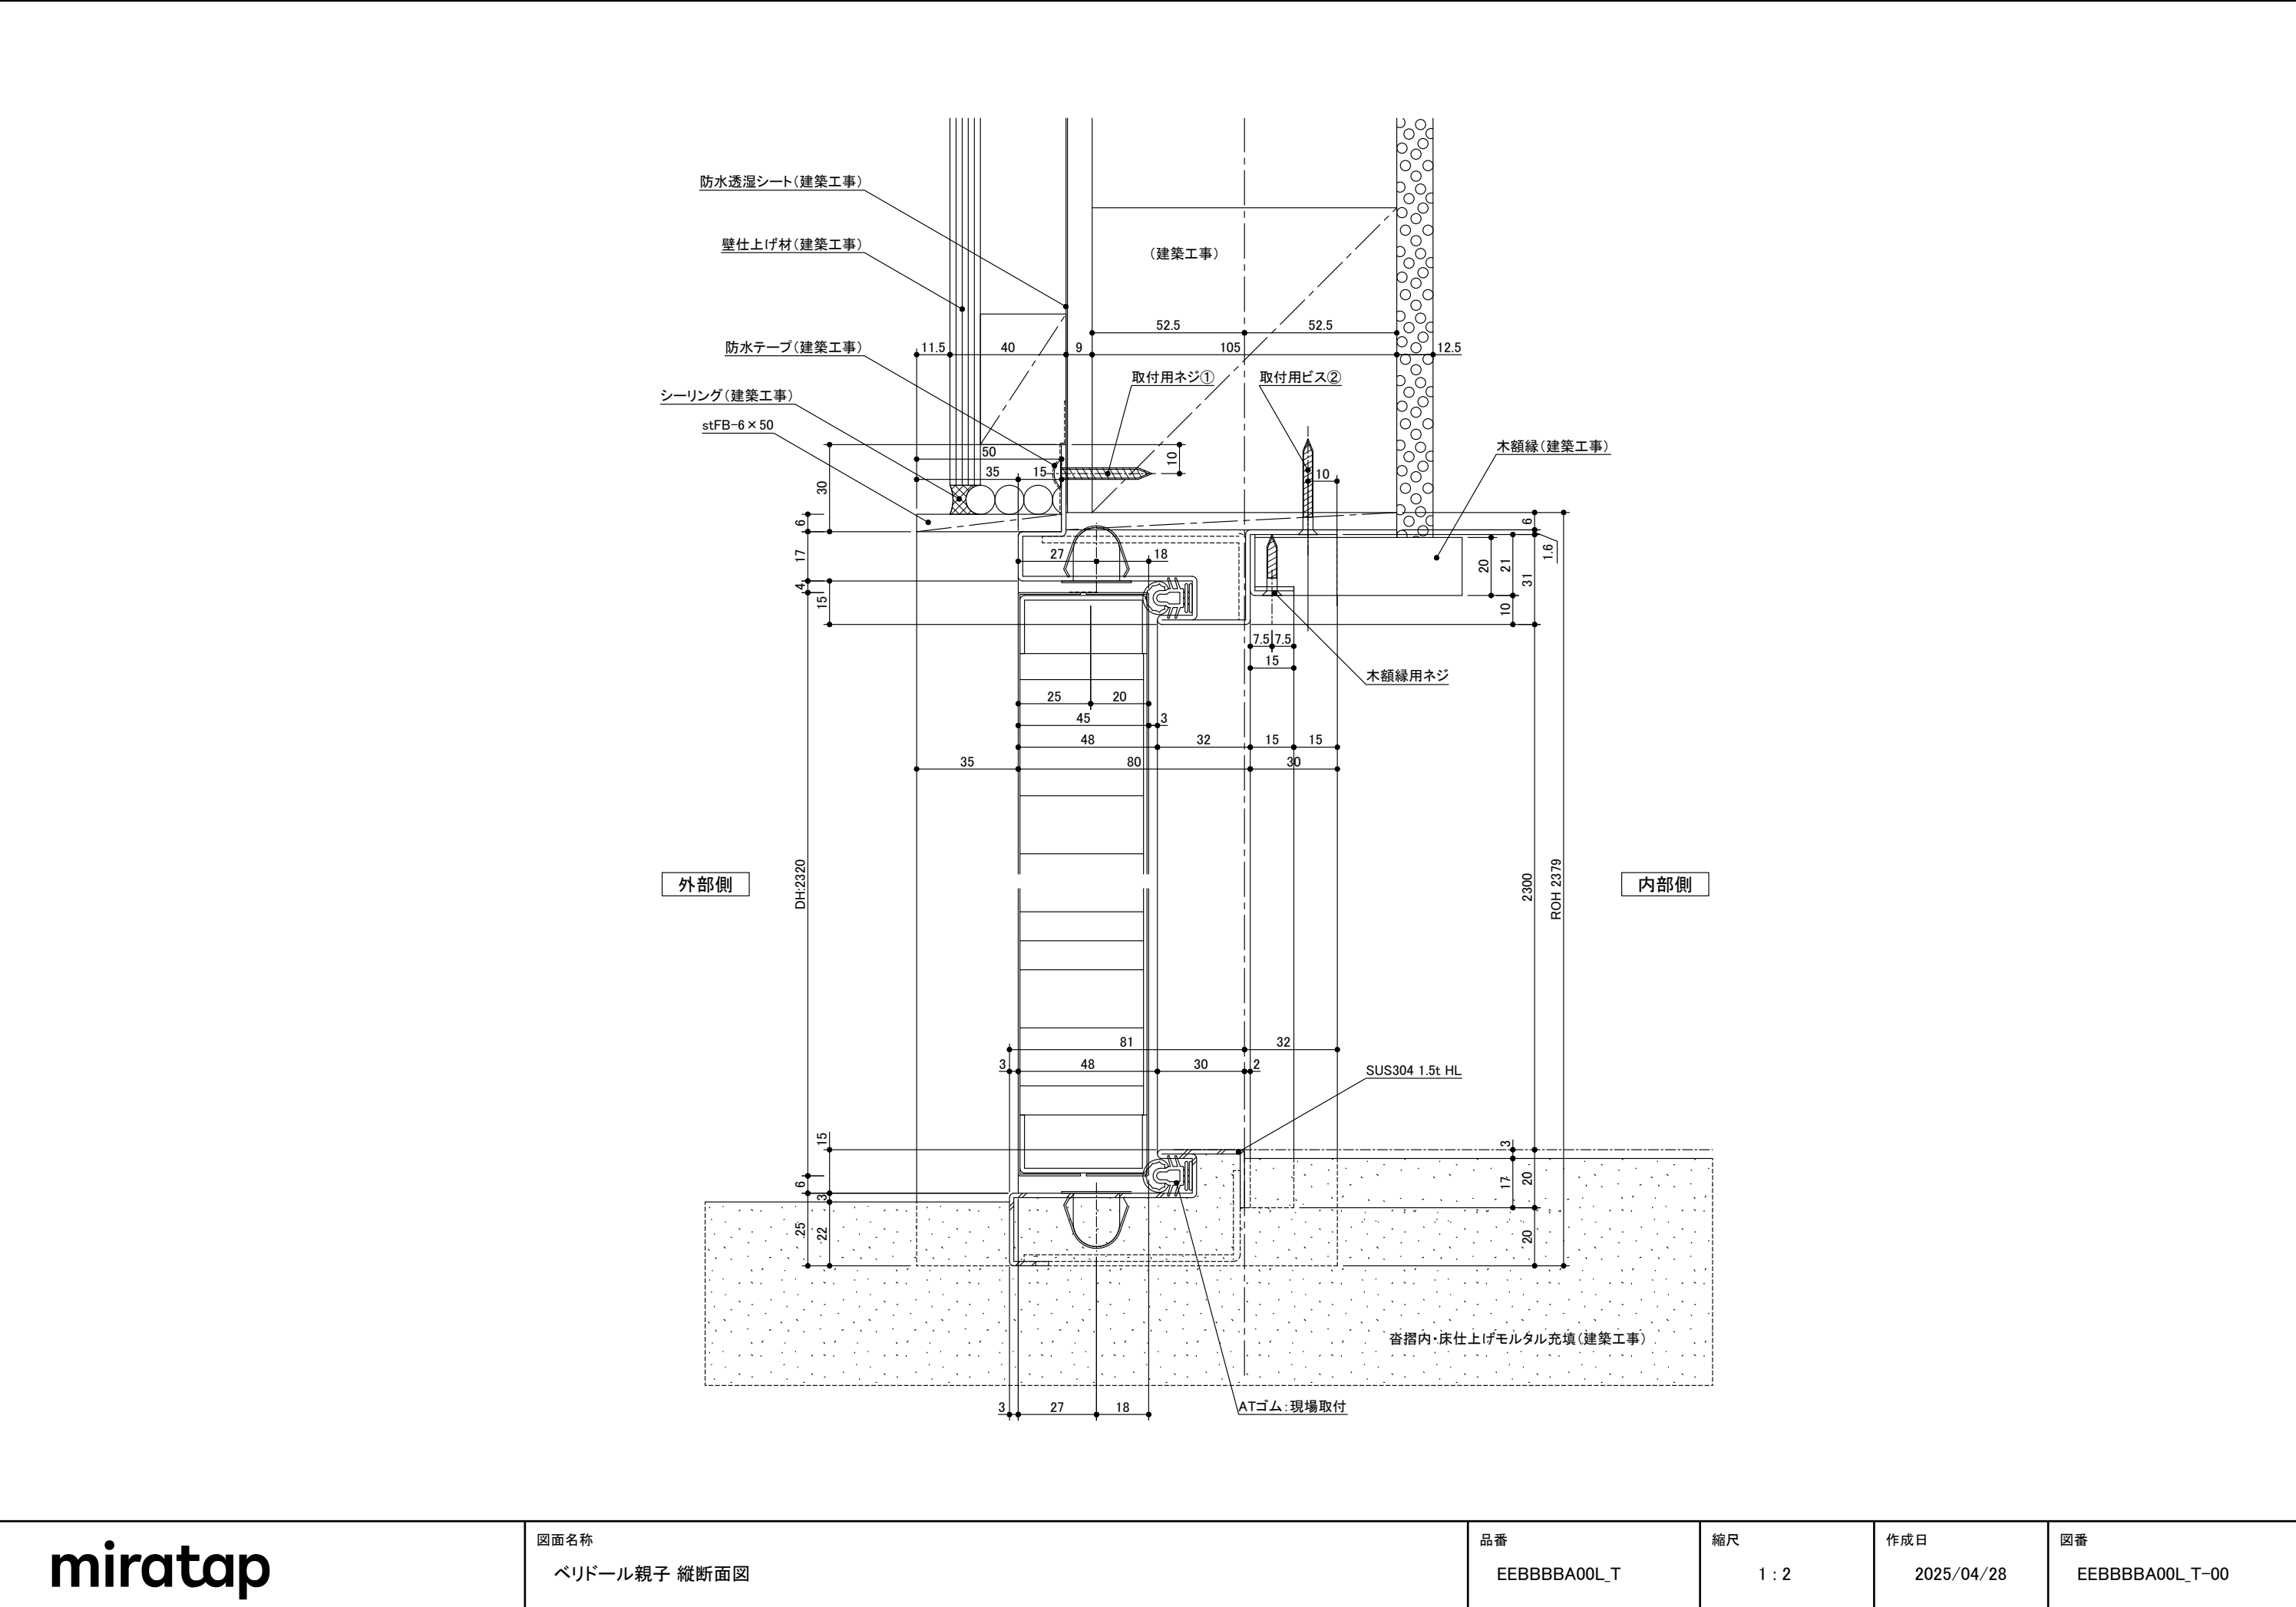

miratap	図面名称 ペリドール親子 縦断面図	品番 EEBBBBA00L_T	縮尺 1 : 2	作成日 2025/04/28	図番 EEBBBBA00L_T-00
--	--	--	---	---	---