記号	名 称	特注寸法	標準寸法(DW828)
W	開口寸法(注文寸法)		1640
H			2400
	有効開口幅	DW-16	812
DW	引き戸扉幅	(W+16)/2	828
DH	引き戸扉高さ	H-53	2347
U	スライド式受け金具取付位置	DW-305	523
	直付け下ガイド取付位置	DW-24	804

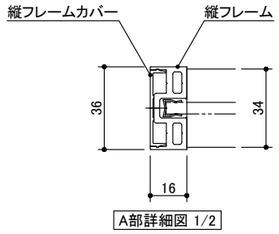

A部詳細図 1/2

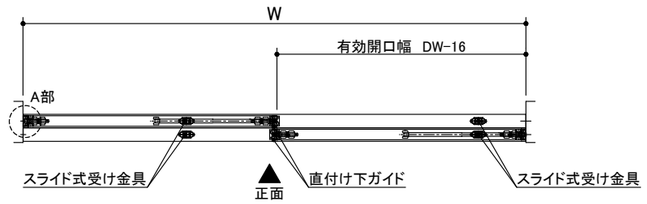

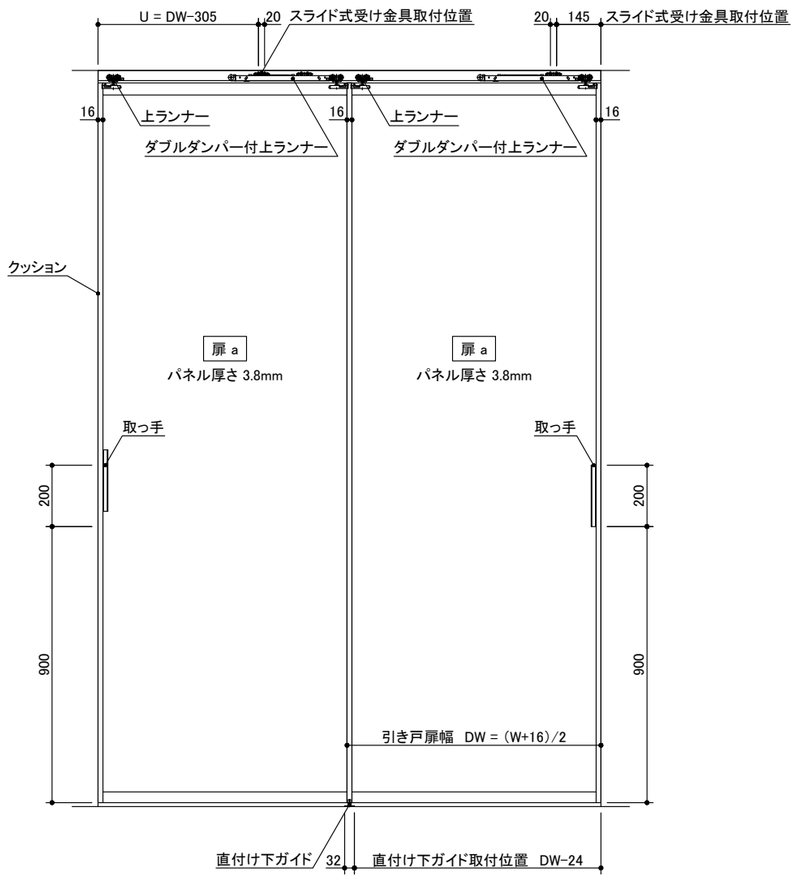

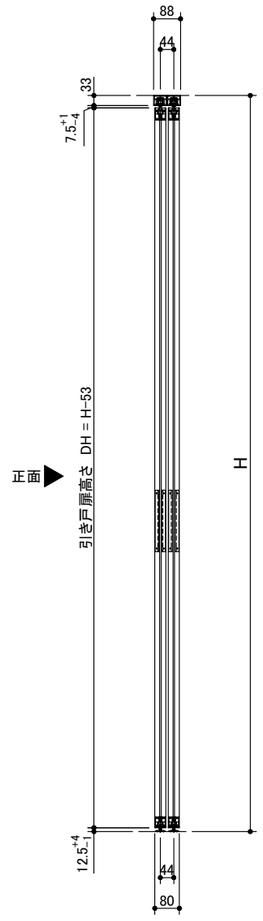

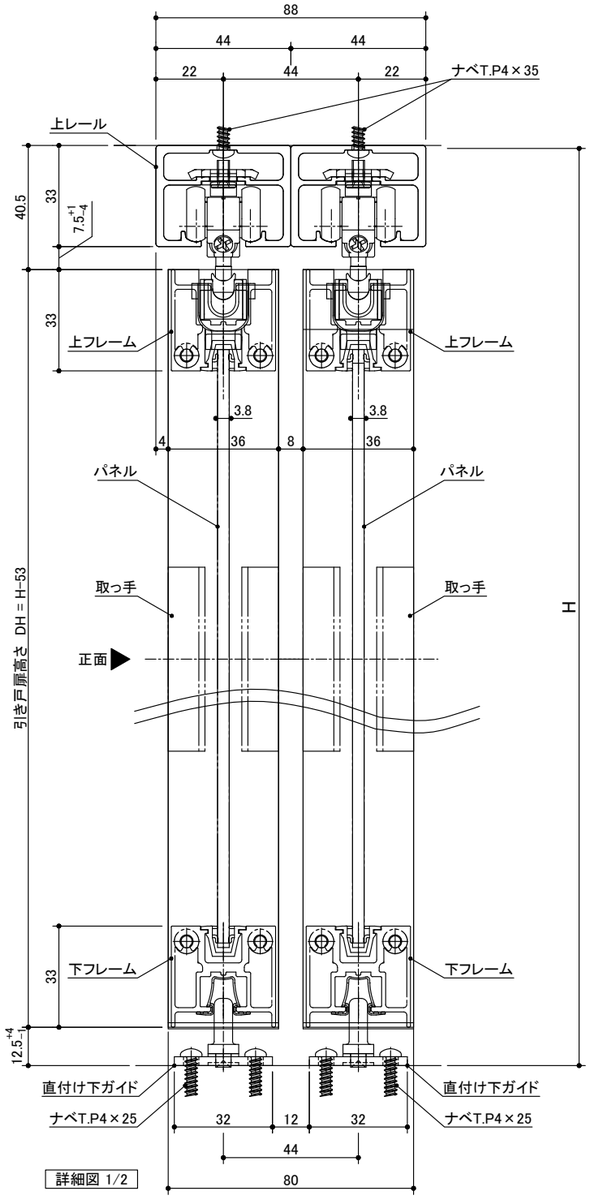

詳細図 1/2

	図面名称	品番	縮尺	作成日	図番
miratap	クアドロライト 2枚 引き違い戸 特寸	OSDBC9N0	1 : 20	2026/03/16	OSDBC9N0-01