記号	名 称	特注寸法	標準寸法(DW828)
W	開口寸法(注文寸法)		3280
H			2400
	有効開口幅	(DW×2)−32	1624
DW	引き戸扉幅	(W+32)/4	828
DH	引き戸扉高さ	H−53	2347
U1	スライド式受け金具取付位置	DW×2−181	1475
U2		DW−305	523
Z	スライド式ストッパー取付位置	DW×2−80	1576
	直付け下ガイド取付位置	DW−24	804

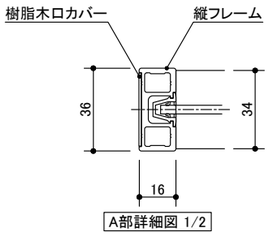

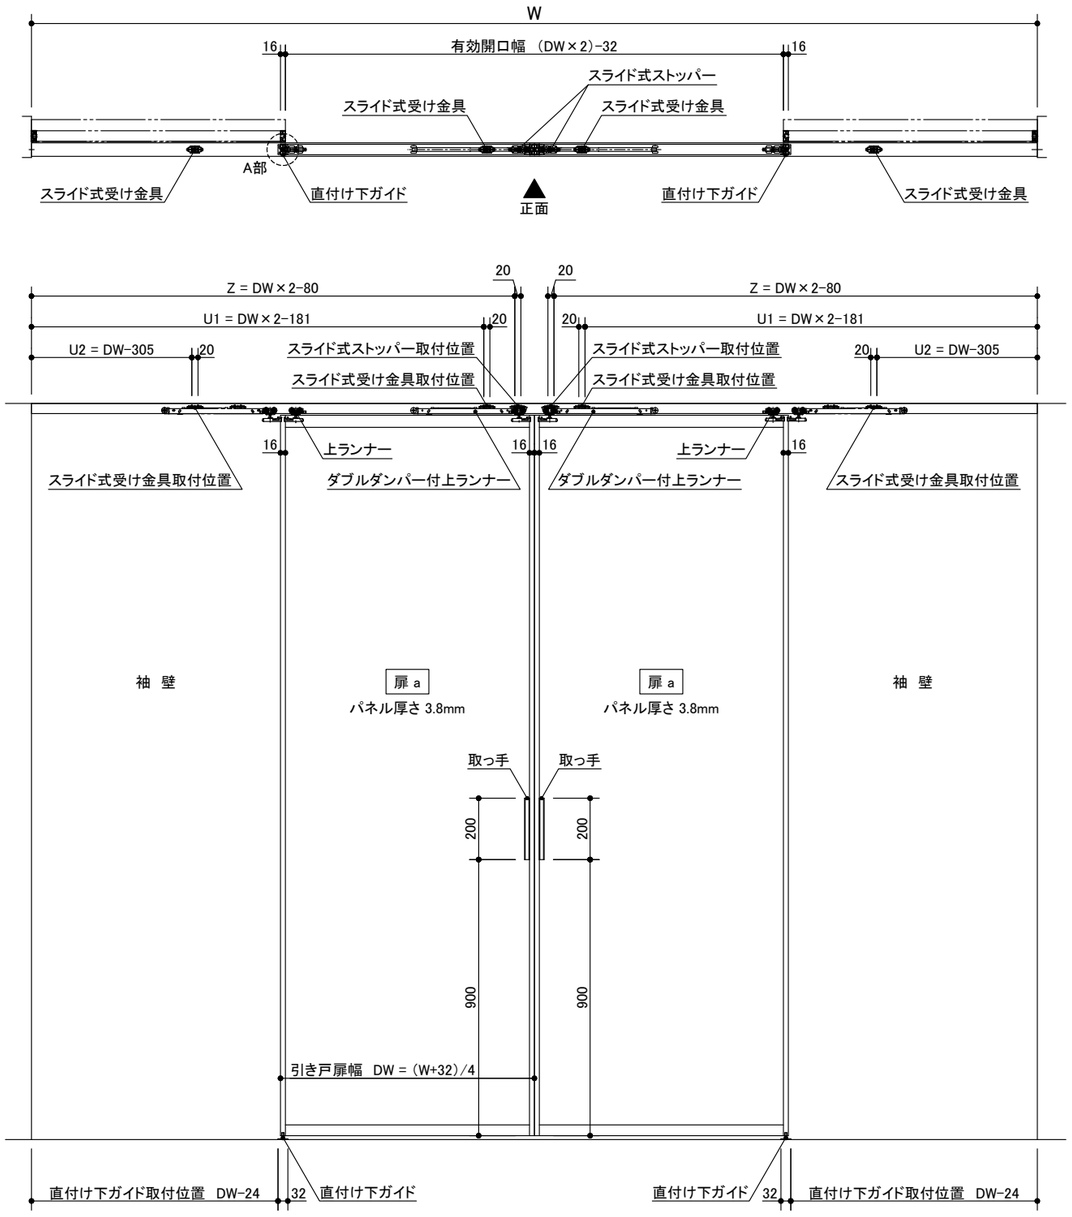

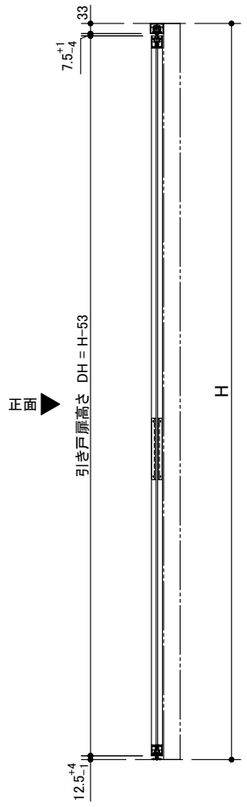

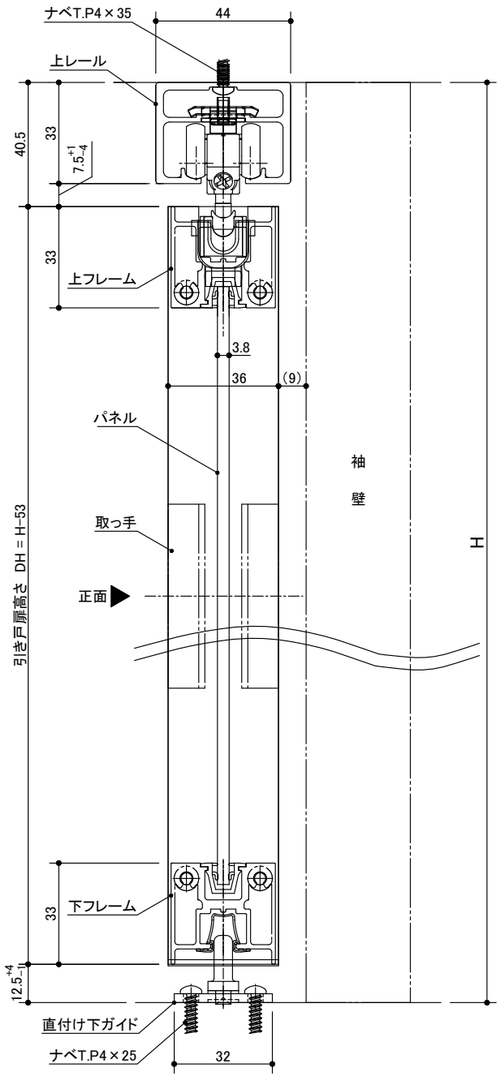

詳細図 1/2

miratap	図面名称	品番	縮尺	作成日	図番
	クアドロライト 2枚引き分け戸 特寸	OSFBC9N0	1 : 20	2026/03/16	OSFBC9N0-00