記号	名 称	特注寸法	標準寸法(DW828)
W	開口寸法(注文寸法)		3280
H			2400
	有効開口幅	(DW×2)-32	1624
DW	引き戸扉幅	(W+32)/4	828
DH	引き戸扉高さ	H-53	2347
U1	スライド式受け金具取付位置	DW×2-181	1475
U2		DW-305	523
Z	スライド式ストッパー取付位置	DW×2-80	1576
	直付け下ガイド取付位置	DW-24	804

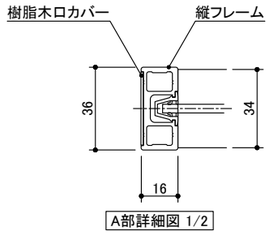

A部詳細図 1/2

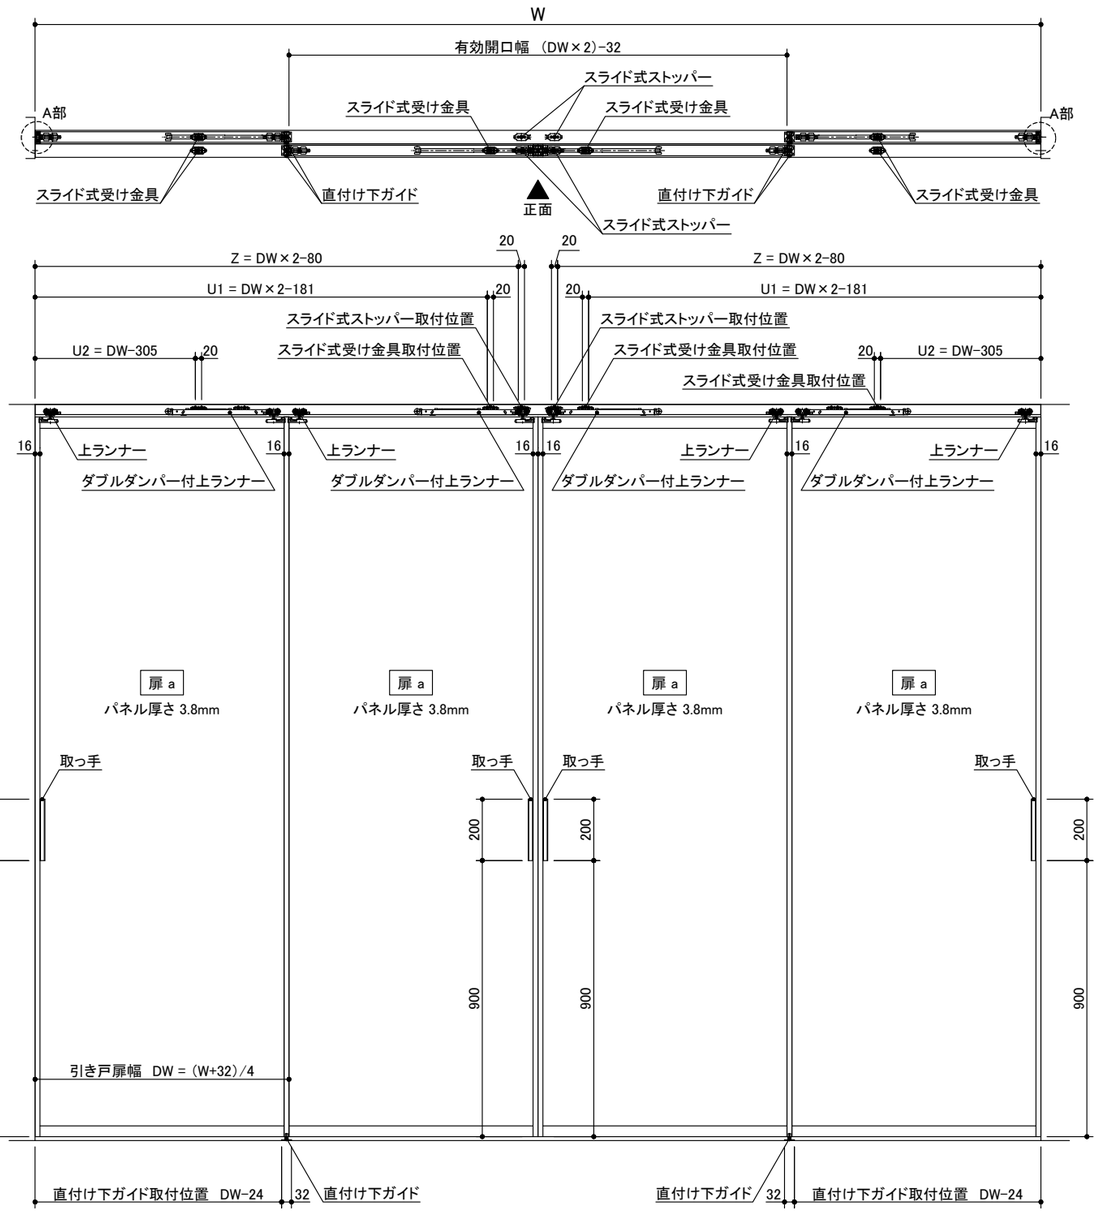

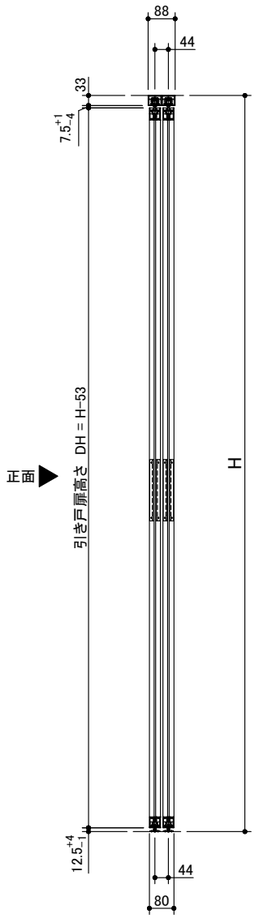

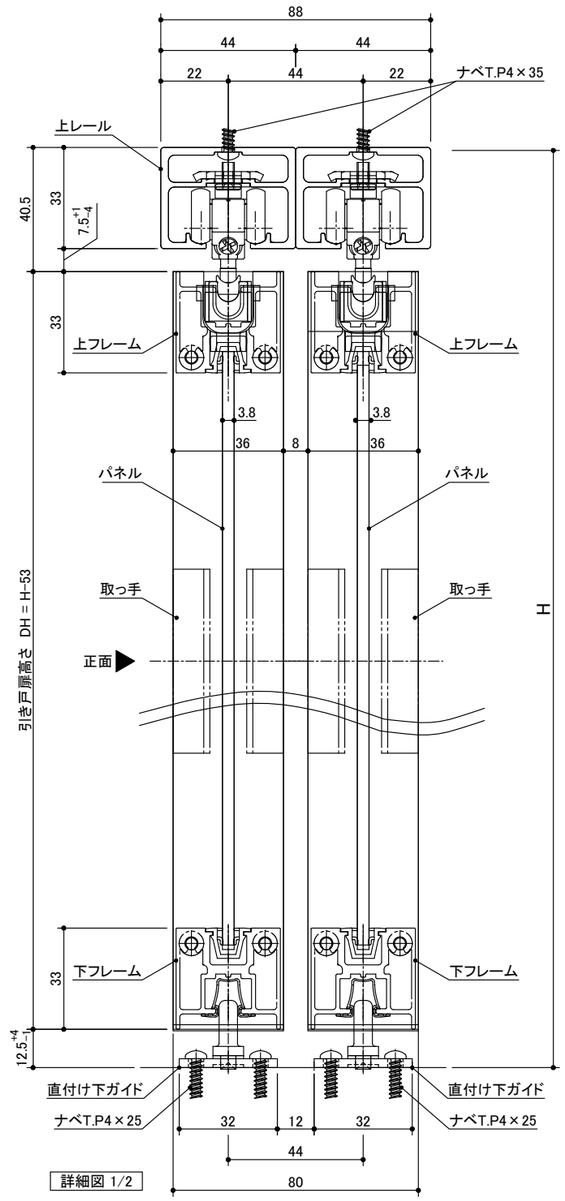

詳細図 1/2

	図面名称	品番	縮尺	作成日	図番
miratap	クアドロライト 4枚引き分け戸 引き違い戸 特寸	OSGBC9N0	1 : 20	2026/03/16	OSGBC9N0-01