


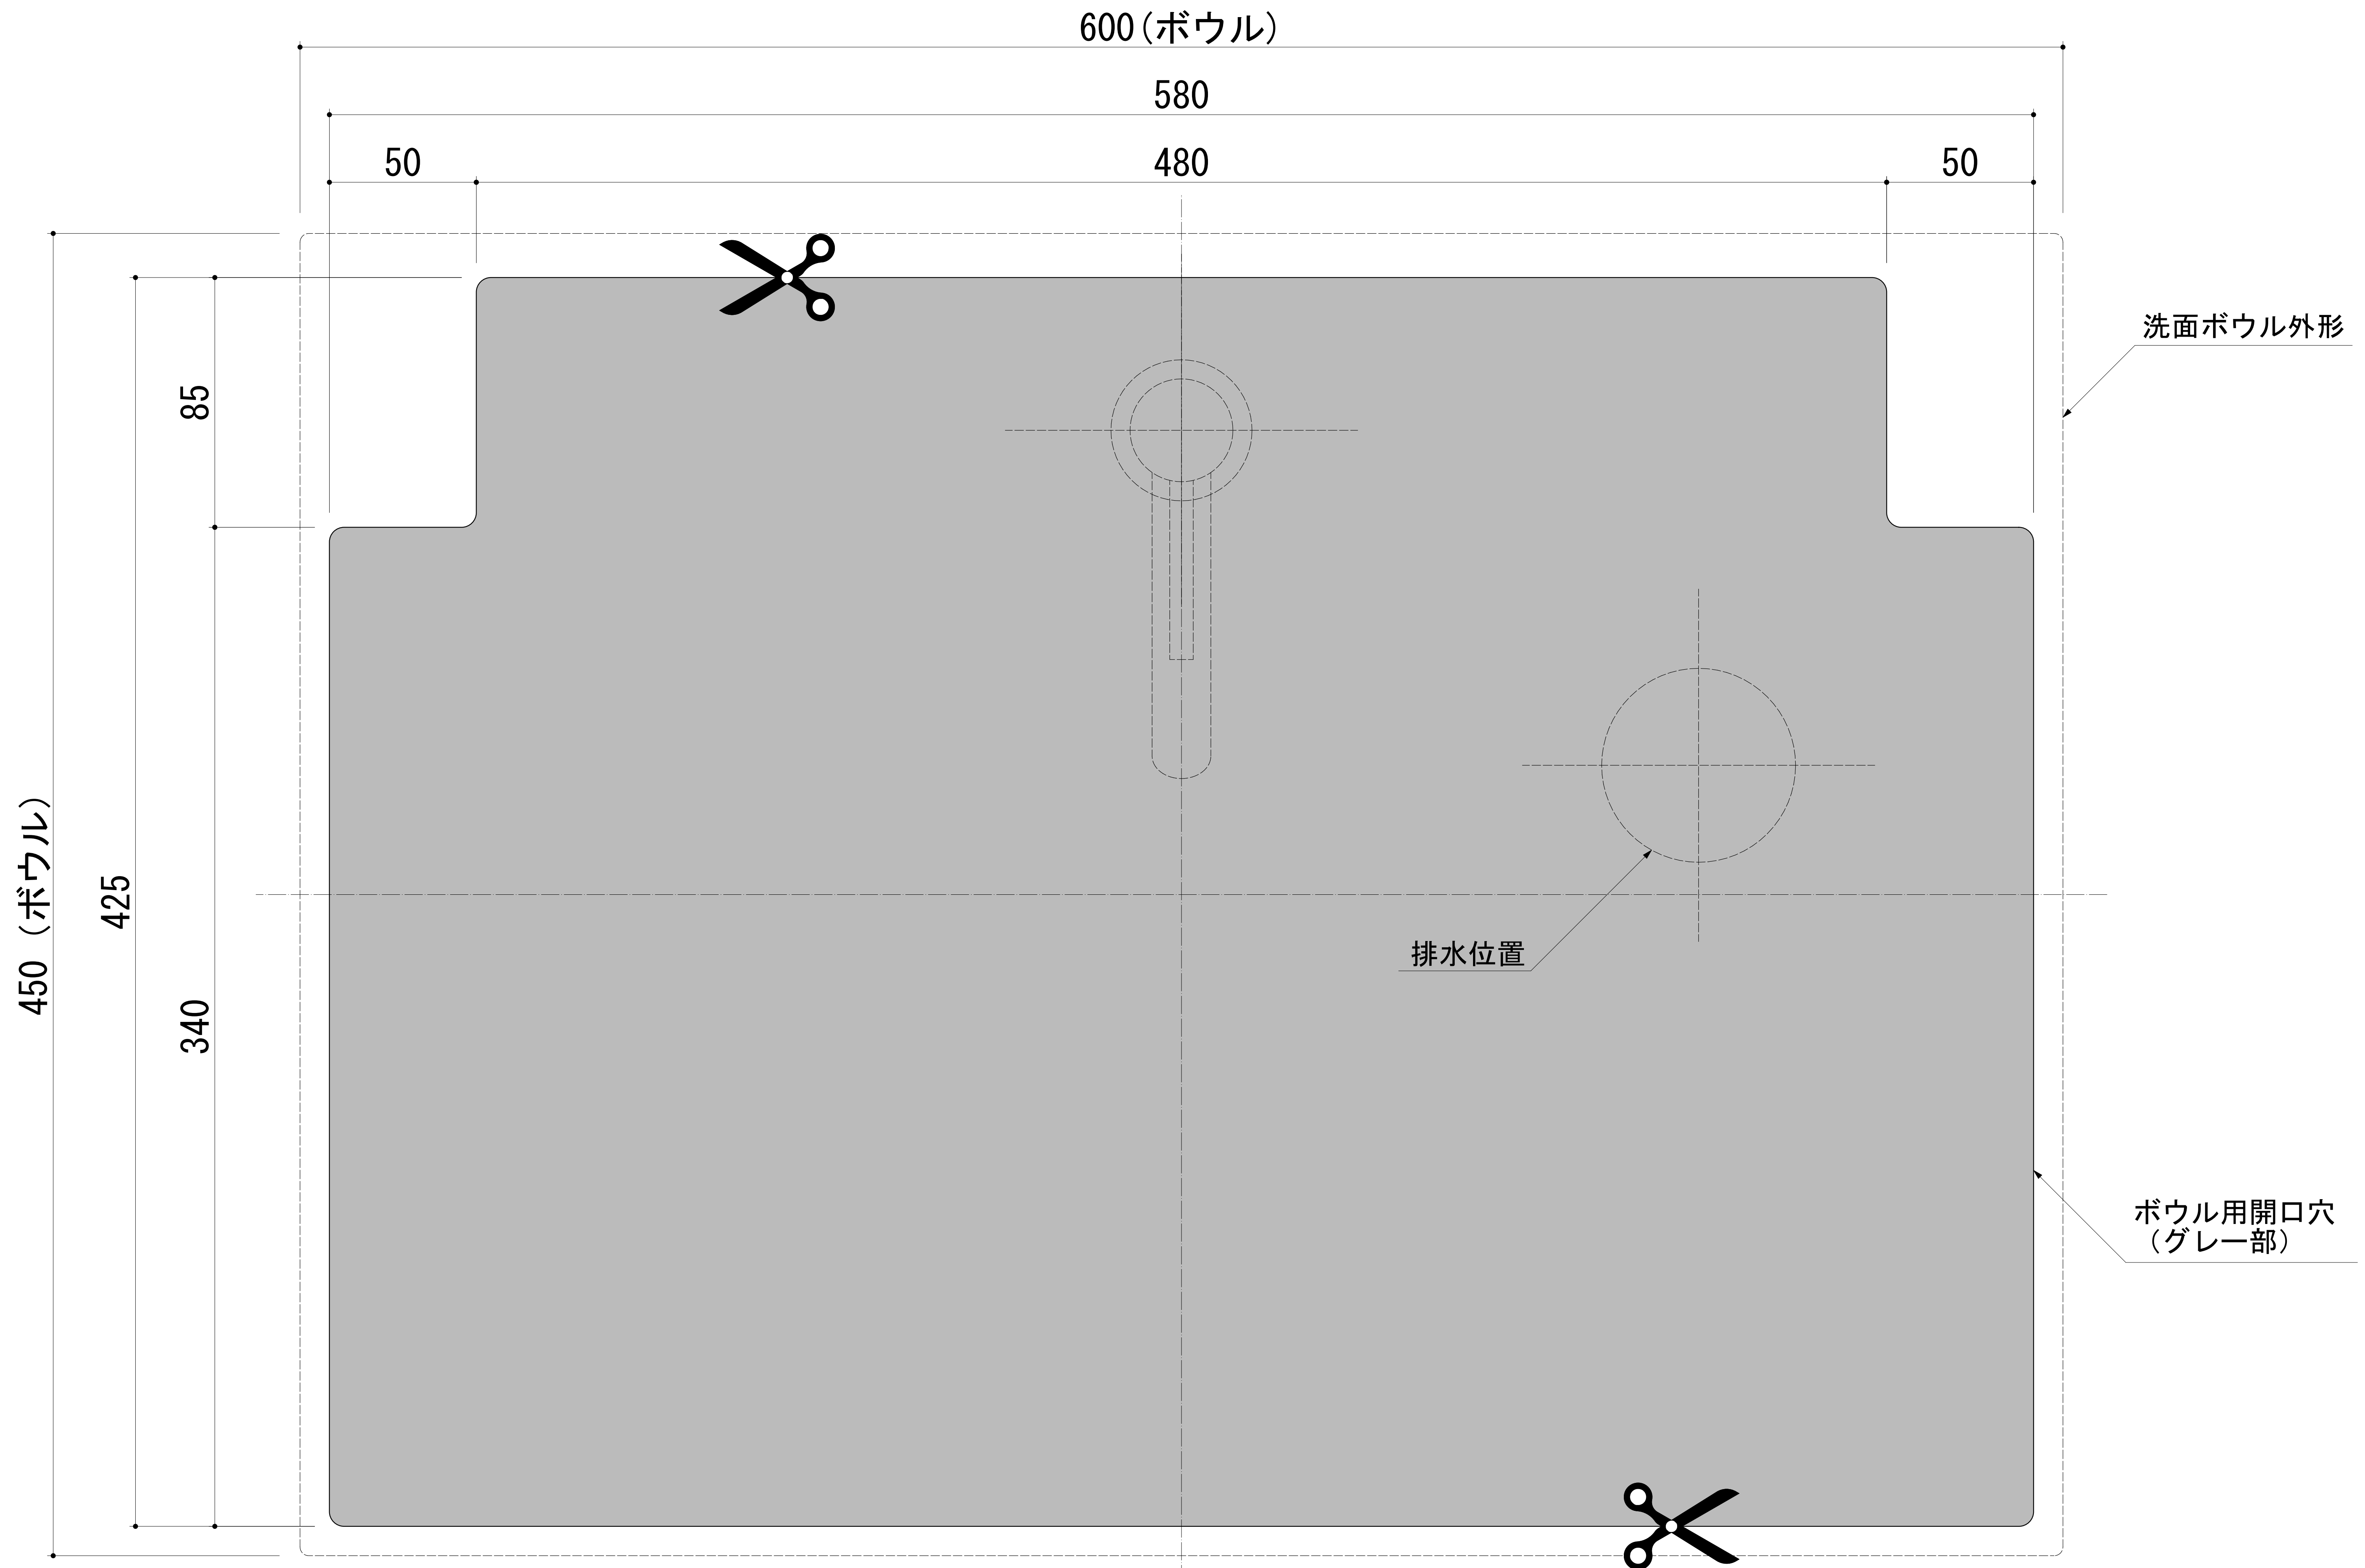

miratap

フッカ600 天板開口 型紙A1

※ 天板開口部は必ず木口処理を行ってください。
※ 角部は5mm程度のRをつけてください。
※ 製造上、寸法誤差がございます。現物を確認の上施工してください。